FELIX GIORGETTI

DEPARTEMENT
CLEFS EN MAIN

3, rue J. PIRET 2350 BP 1508 L1015 LUXEMBOURG
Tel.49 88 88 Tx: 2122 giofe lu Fax: 49 88 49

OUVRAGE:

LUXEMBOURG

LOTISSEMENT KOHLENBERG

DESIGNATION:

COUPE TRANSVERSALE

Dresse:	Roland DALLE	Date:	07.03.1994
Echelle:	1/500	Plan no	LOTCOU02

L'Architecte :

Le Propriétaire

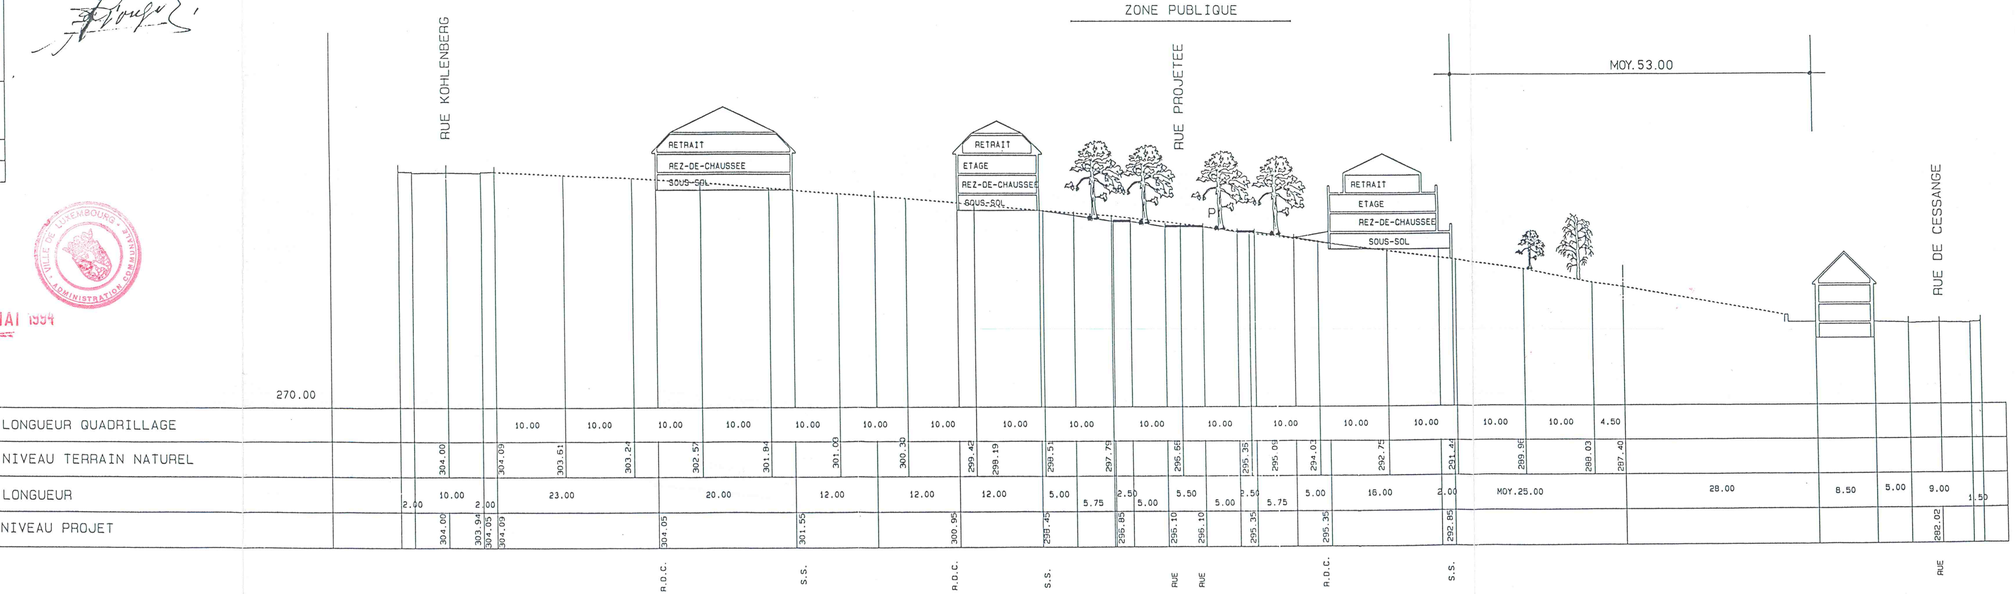

| | | |