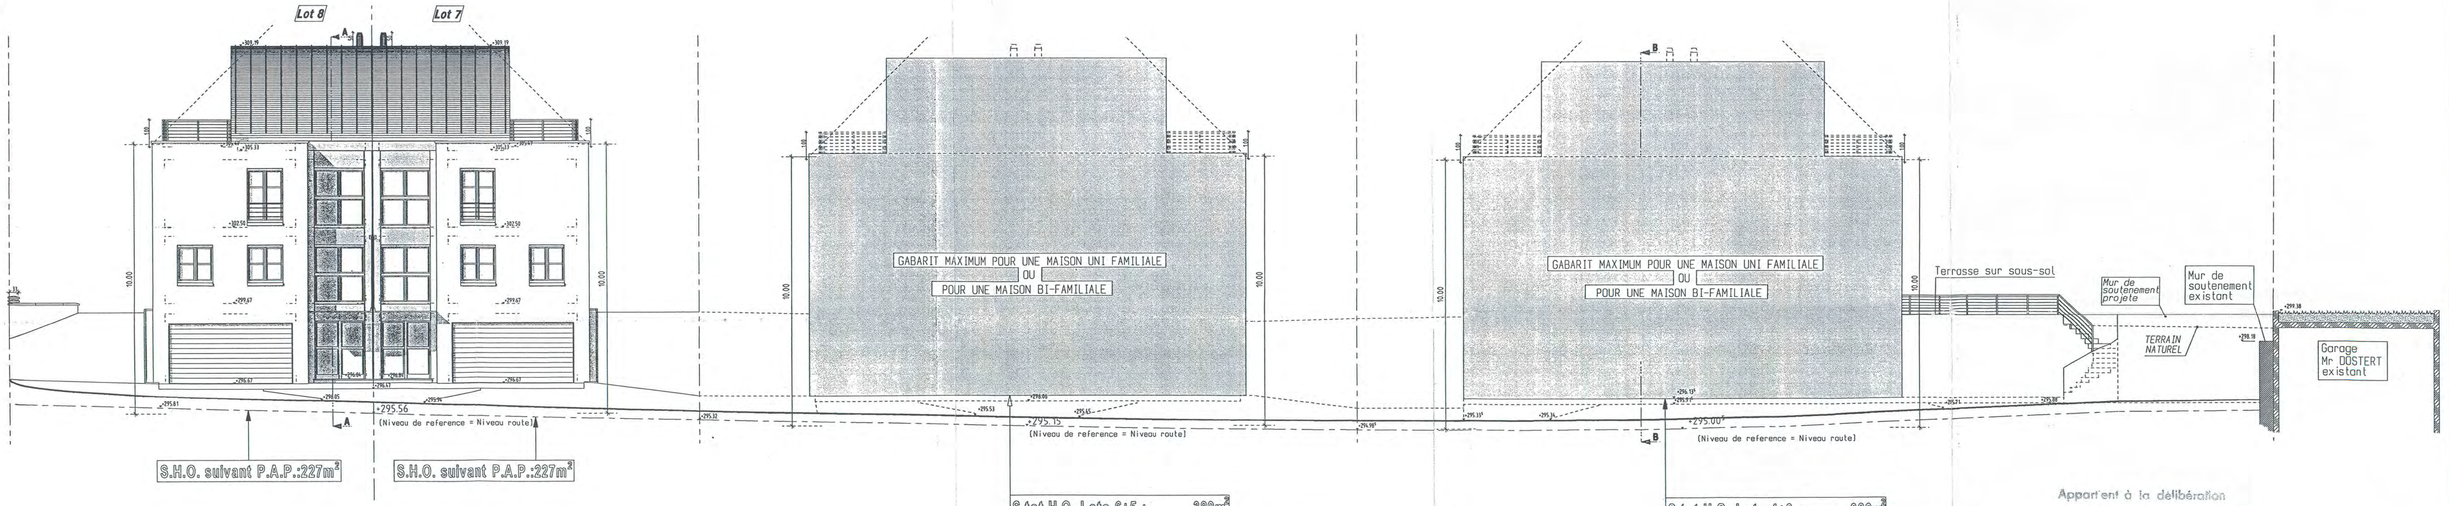

S.tot.H.O. Lots 6+5 : 389m²

REMARQUE :
DANS LES SURFACES DE PLANCHERS, LES SURFACES DE VIDES POUR MEZZANINE NE SERONT PAS PRISES EN COMPTE DANS LE CALCUL DU S.tot.H.O.

S.tot.H.O. Lots 4+3 : 389m²

REMARQUE :
DANS LES SURFACES DE PLANCHERS, LES SURFACES DE VIDES POUR MEZZANINE NE SERONT PAS PRISES EN COMPTE DANS LE CALCUL DU S.tot.H.O.

Appartient à la délibération
du conseil communal du 26 MARS 2001
le 9 JUIL. 2001 No. 12613 94

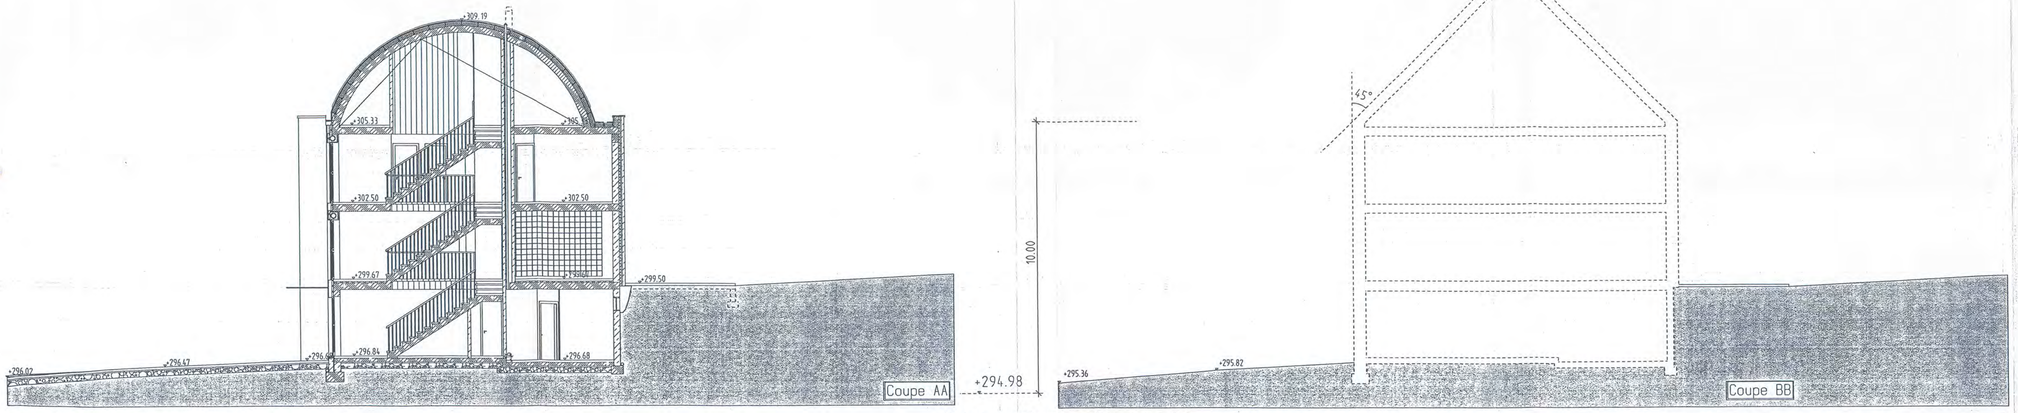

Le présent document fait l'objet de ma décision du 1.10.2001
référence 12977
Le Ministre de l'Intérieur
Michel WOLTER

VILLE DE LUXEMBOURG
25 OCT. 2000
URBANISME-PDB

BERTONI & ASSOCIATI
Via MAGENTA,31 Tel. 055/288270
50125 FIRENZE Fax 055/288272

B	210700	AC	MODIFCATION MAISON LOT 3/4 - LOT 5/6
A	260600	AC	MODIFCATION MAISON LOT 3/4

LE PROPRIETAIRE | L'ARCHITECTE

FELIX GIORGETTI
ENTREPRISE GENERALE DE CONSTRUCTION
3, rue J. PIRET 2350 BP 1508 L1015 LUXEMBOURG
Tel.49 88 88 Tx: 2122 giofe lu Fax:49 88 49

OUVRAGE:
Lotissement Kohlenberg
MODIFICATION DU PLAN PAP

DESIGNATION:
NOUVEAU GABARIT LOTS 3-4

Dresse:CHRISTOPHE ANNE | Controle: | Date:18/04/2000

Echelle: 1/100 | Plan no: 21 | B

- Toutes les cotes et niveaux sont à contrôler sur place
- Toutes erreurs et modifications sont à signaler au Bureau d'Etude