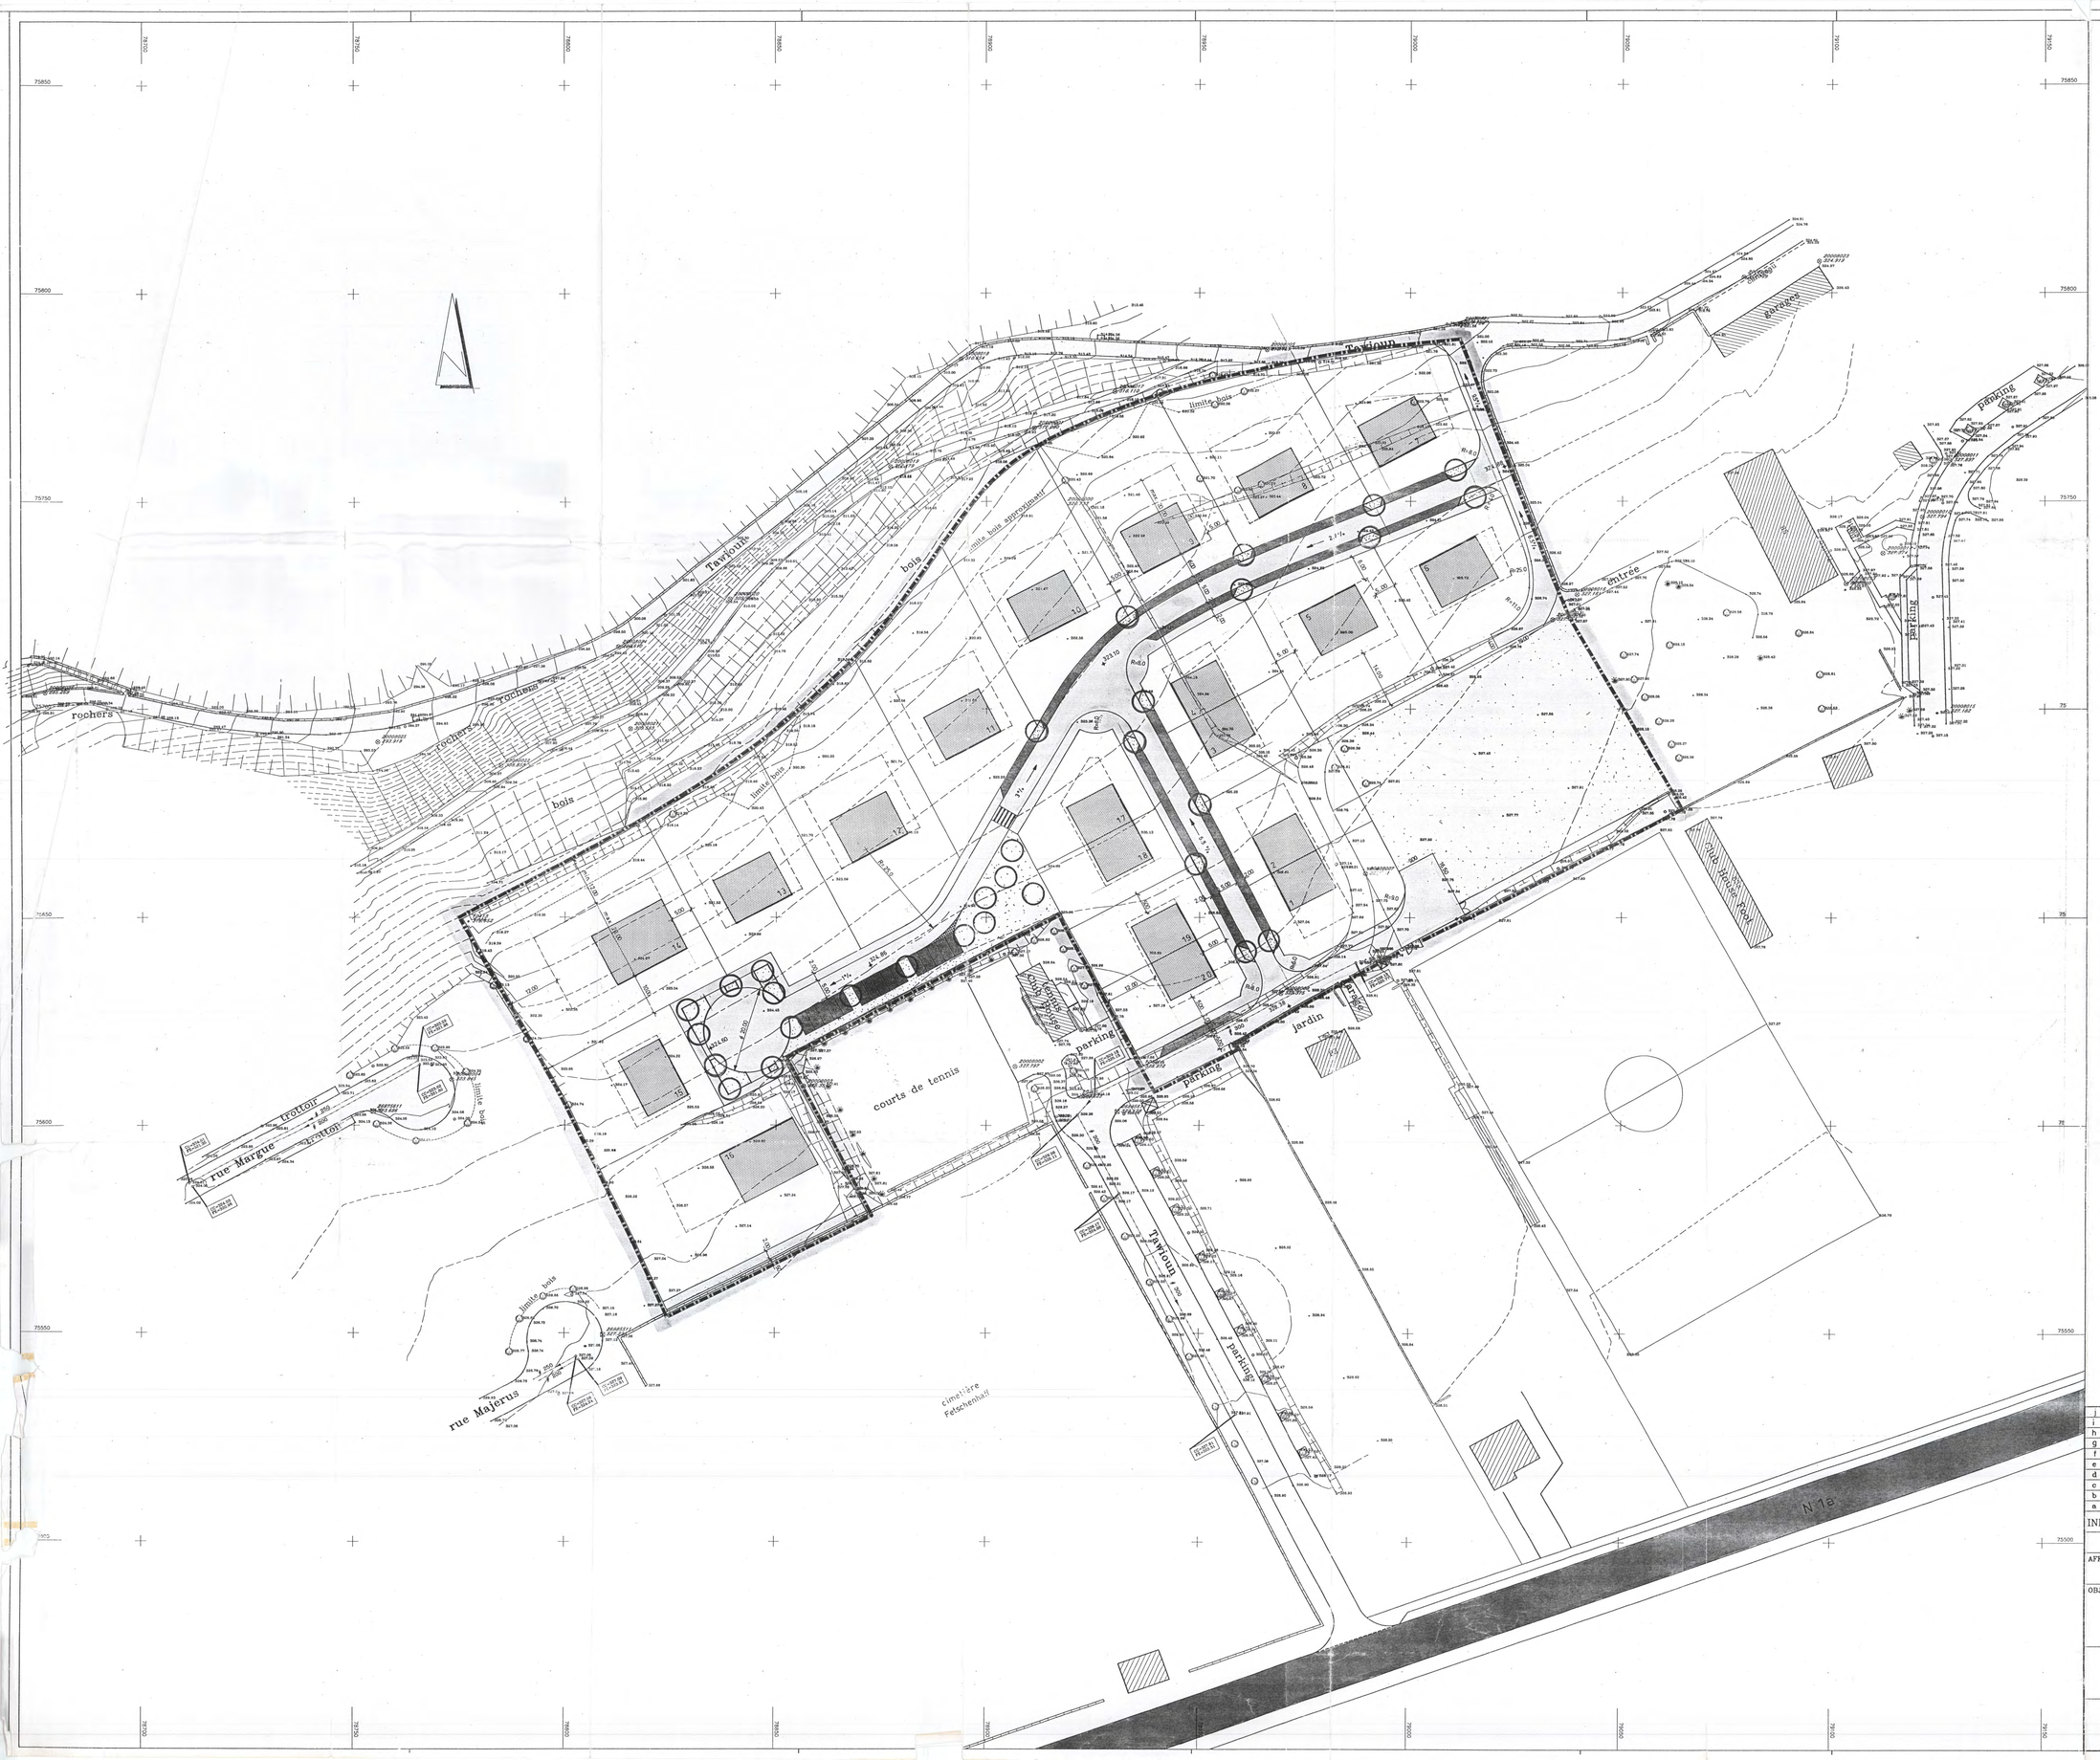

surfaces approximatives des parcelles

parcelles:	1	7.20ares	2	7.54ares
	3	5.90ares	4	5.75ares
	5	12.05ares	6	9.46ares
	7	10.46ares	8	13.70ares
	9	13.70ares	10	14.30ares
	11	15.60ares	12	17.15ares
	13	15.04ares	14	20.10ares
	15	8.90ares	16	18.35ares
	17	5.70ares	18	5.00ares
	19	5.00ares	20	5.20ares
total parcelles:				216.10ares
surface verdure:				36.20ares
surface chaussée, trottoir, parking:				52.20ares
total surfaces publiques:				88.40ares

surface du lotissement: 304.50ares

% de surface publique 88.40 / 304.50 => 29.03%

alignement fixe ———

8 maisons	1 - 4 et 17 - 20	surface constructible 120m x 1.8 =	1728 m (=216 m.l.)
10 maisons	5 - 13 et 15	surface constructible 170m x 1.8 =	3060 m (17m x 10)
2 maisons	14 et 16	surface constructible 255m x 1.8 =	918 m
20 maisons		surface constructible totale :	5706 m

surface constructible : 304.50 x 0.75 x 0.25 = 5709m

Le présent document fait l'objet de ma décision du 25/6/98 référence 11756
Le Ministre de l'Intérieur
Michel WOLTER

Appartient à la délibération du conseil communal du 12/5/98 No.

IND	DES.	VER.	DATE	MODIFICATIONS
j	MA		4.5.98	places de rebroussement
i	MA		6.10.97	mise à jour
h	MA		29.8.97	surface constructible
g	MA		13.08.97	mise à jour
f	MA		31.07.97	mise à jour
e	MA		17.06.97	mise à jour
d	BB		28.04.97	mise à jour
c	MA		10.10.96	mise à jour
b	BB		31.07.96	mise à jour
a	MA		21.11.95	mise à jour

ECH : 1/500

AFFAIRE: T.I. CREATIONS / TABOURET s.à.r.l.

OBJET: LOTISSEMENT "AUF DEM TAWIOUN"
A CENTS – FETSCHENHOF
PLAN DE SITUATION

SCHROEDER ET ASSOCIES
ingenieurs – conseils
L-1420 Luxembourg – 8,rue des Grenadiers
Tél:44-31-21-1 Fax:44-84-50
LEVE TOPOGRAPHIQUE DU 24.8.1992

BRIGITTE BRANDENBURGER
ARCHITECTE, ING. DIPL. T.P.H.I.
55, rue des 3 Cantons 4970 – Stegerbusch/Luxembourg
Tél:37-21-36 Fax:37-22-38

DRESSE : BRANDENBURGER

CODE : 92/398

VERIFIE:

PLAN: I-101

DATE: 31.7.96

a	b	c	d	e
f	g	h	i	j