

S. N. H. B. M. — PLAN D'AMENAGEMENT PARTIEL LUXEMBOURG - CENTS


SURFACE TERRAIN NET EXPLOITATION DES TERRAINS S.N.H.B.M.

PATE	S.N.H.B.M.			EXPLOITATION DES TERRAINS S.N.H.B.M.			CU		CES
	Nr	m ²	PRIVES	TOTAL	SURFACE BATIE	SURFACE D'ETAGE	SE	SR	
1	14 463	-	14 463	1 722	8 668	0,60	0,119		
2	16 005	-	16 005	2 457	4 914	0,31	0,15		
3	6 723	-	6 723	1 260	2 520	0,37	0,19		
4	1 360	-	1 360	252	504	0,37	0,16		
5	1 716	-	1 716	378	756	0,44	0,22		
6	1 590	-	1 590	378	756	0,47	0,24		
7	1 664	-	1 664	378	756	0,45	0,23		
8	3 307	-	3 307	756	1 512	0,44	0,22		
9	0 945	-	0 945	1 323	2 646	0,38	0,19		
10	3 683	-	3 683	756	1 512	0,41	0,20		
11	1 508	-	1 508	378	756	0,50	0,25		
12	1 560	-	1 560	378	756	0,48	0,24		
13	8 336	-	8 336	1 260	2 520	0,30	0,15		
14	6 592	-	6 592	1 071	2 142	0,32	0,16		
15	6 662	-	6 662	1 512	3 024	0,35	0,17		
16	2 781	823	3 604	567	1 134	0,31	0,16		
17	1 764	466	2 230	315	630	0,28	0,14		
18	2 107	466	2 573	315	630	0,24	0,12		
19	1 767	-	1 767	-	-	-	-		
20	2 166	-	2 166	-	-	-	-		
21	552	-	552	-	-	-	-		
22	1 307	-	1 307	-	-	-	-		
23	2 052	-	2 052	-	-	-	-		
a	-	11 966	11 966	-	-	-	-		
b	1 034	6 570	7 604	-	-	-	-		
c	-	10 841	10 841	-	-	-	-		
d	-	17 682	17 682	-	-	-	-		
e	-	3 441	3 441	-	-	-	-		
f	-	5 742	5 742	-	-	-	-		
g	527	9 305	9 832	-	-	-	-		
h	-	3 693	3 693	-	-	-	-		
i	983	10 413	11 396	-	-	-	-		
j	-	17 461	17 461	-	-	-	-		
TOTAL :	101 246	99 473	200 719	-	-	-	-		


24	1 980	-	1 980	675	2 025	1,00	0,34
avec parking	3 077	-	3 077	-	-	0,52	0,17

UTILISATION DES SURFACES

SURFACE		TERRAINS		S.N.H.B.M.		TERRAINS		PRIVES	
m ²	%	m ²	%	m ²	%	m ²	%	m ²	%
274 613	100%	143 000	100 %	131 613	100 %				
VOIES PUBLIQUES									
VOIRIE	21 105	7,66	11 011	7,70	10 024	7,67			
PARKINGS	9 171	3,34	6 365	4,46	2 706	2,12			
TROTTOIRS	10 268	3,74	5 694	3,98	4 574	3,47			
CHEMINS DE DESSERTE	3 071	1,12	2 507	1,82	474	0,36			
TOTAL :	43 615	15,88	25 607	17,96	17 920	13,62			
VERDURE PUBLIQUE									
CHEMINS PEDESTRES	1 046	0,71	1 732	1,21	214	0,16			
SURFACES VERTES	6 502	2,37	5 071	3,55	1 431	1,09			
PLACES DE JEUX	3 051	1,10	1 900	1,33	1 151	0,86			
TOTAL :	11 479	4,10	8 703	6,08	2 776	2,11			
SURFACES NETTES									
HABITATIONS	200 710	73,10	101 246	70,80	99 473	75,56			
COMMERCE	1 980	0,72	1 980	1,39	-	-			
EQUIPEMENT SOCIAL									
ECOLLES GARDIENNES	5 390	1,96	5 390	3,77	-	-			
CENTRE CULTUREL (ECOLE & EGLISE)	11 436	4,16	-	-	11 436	8,69			
TOTAL :	219 626	79,84	108 616	75,95	110 909	84,27			

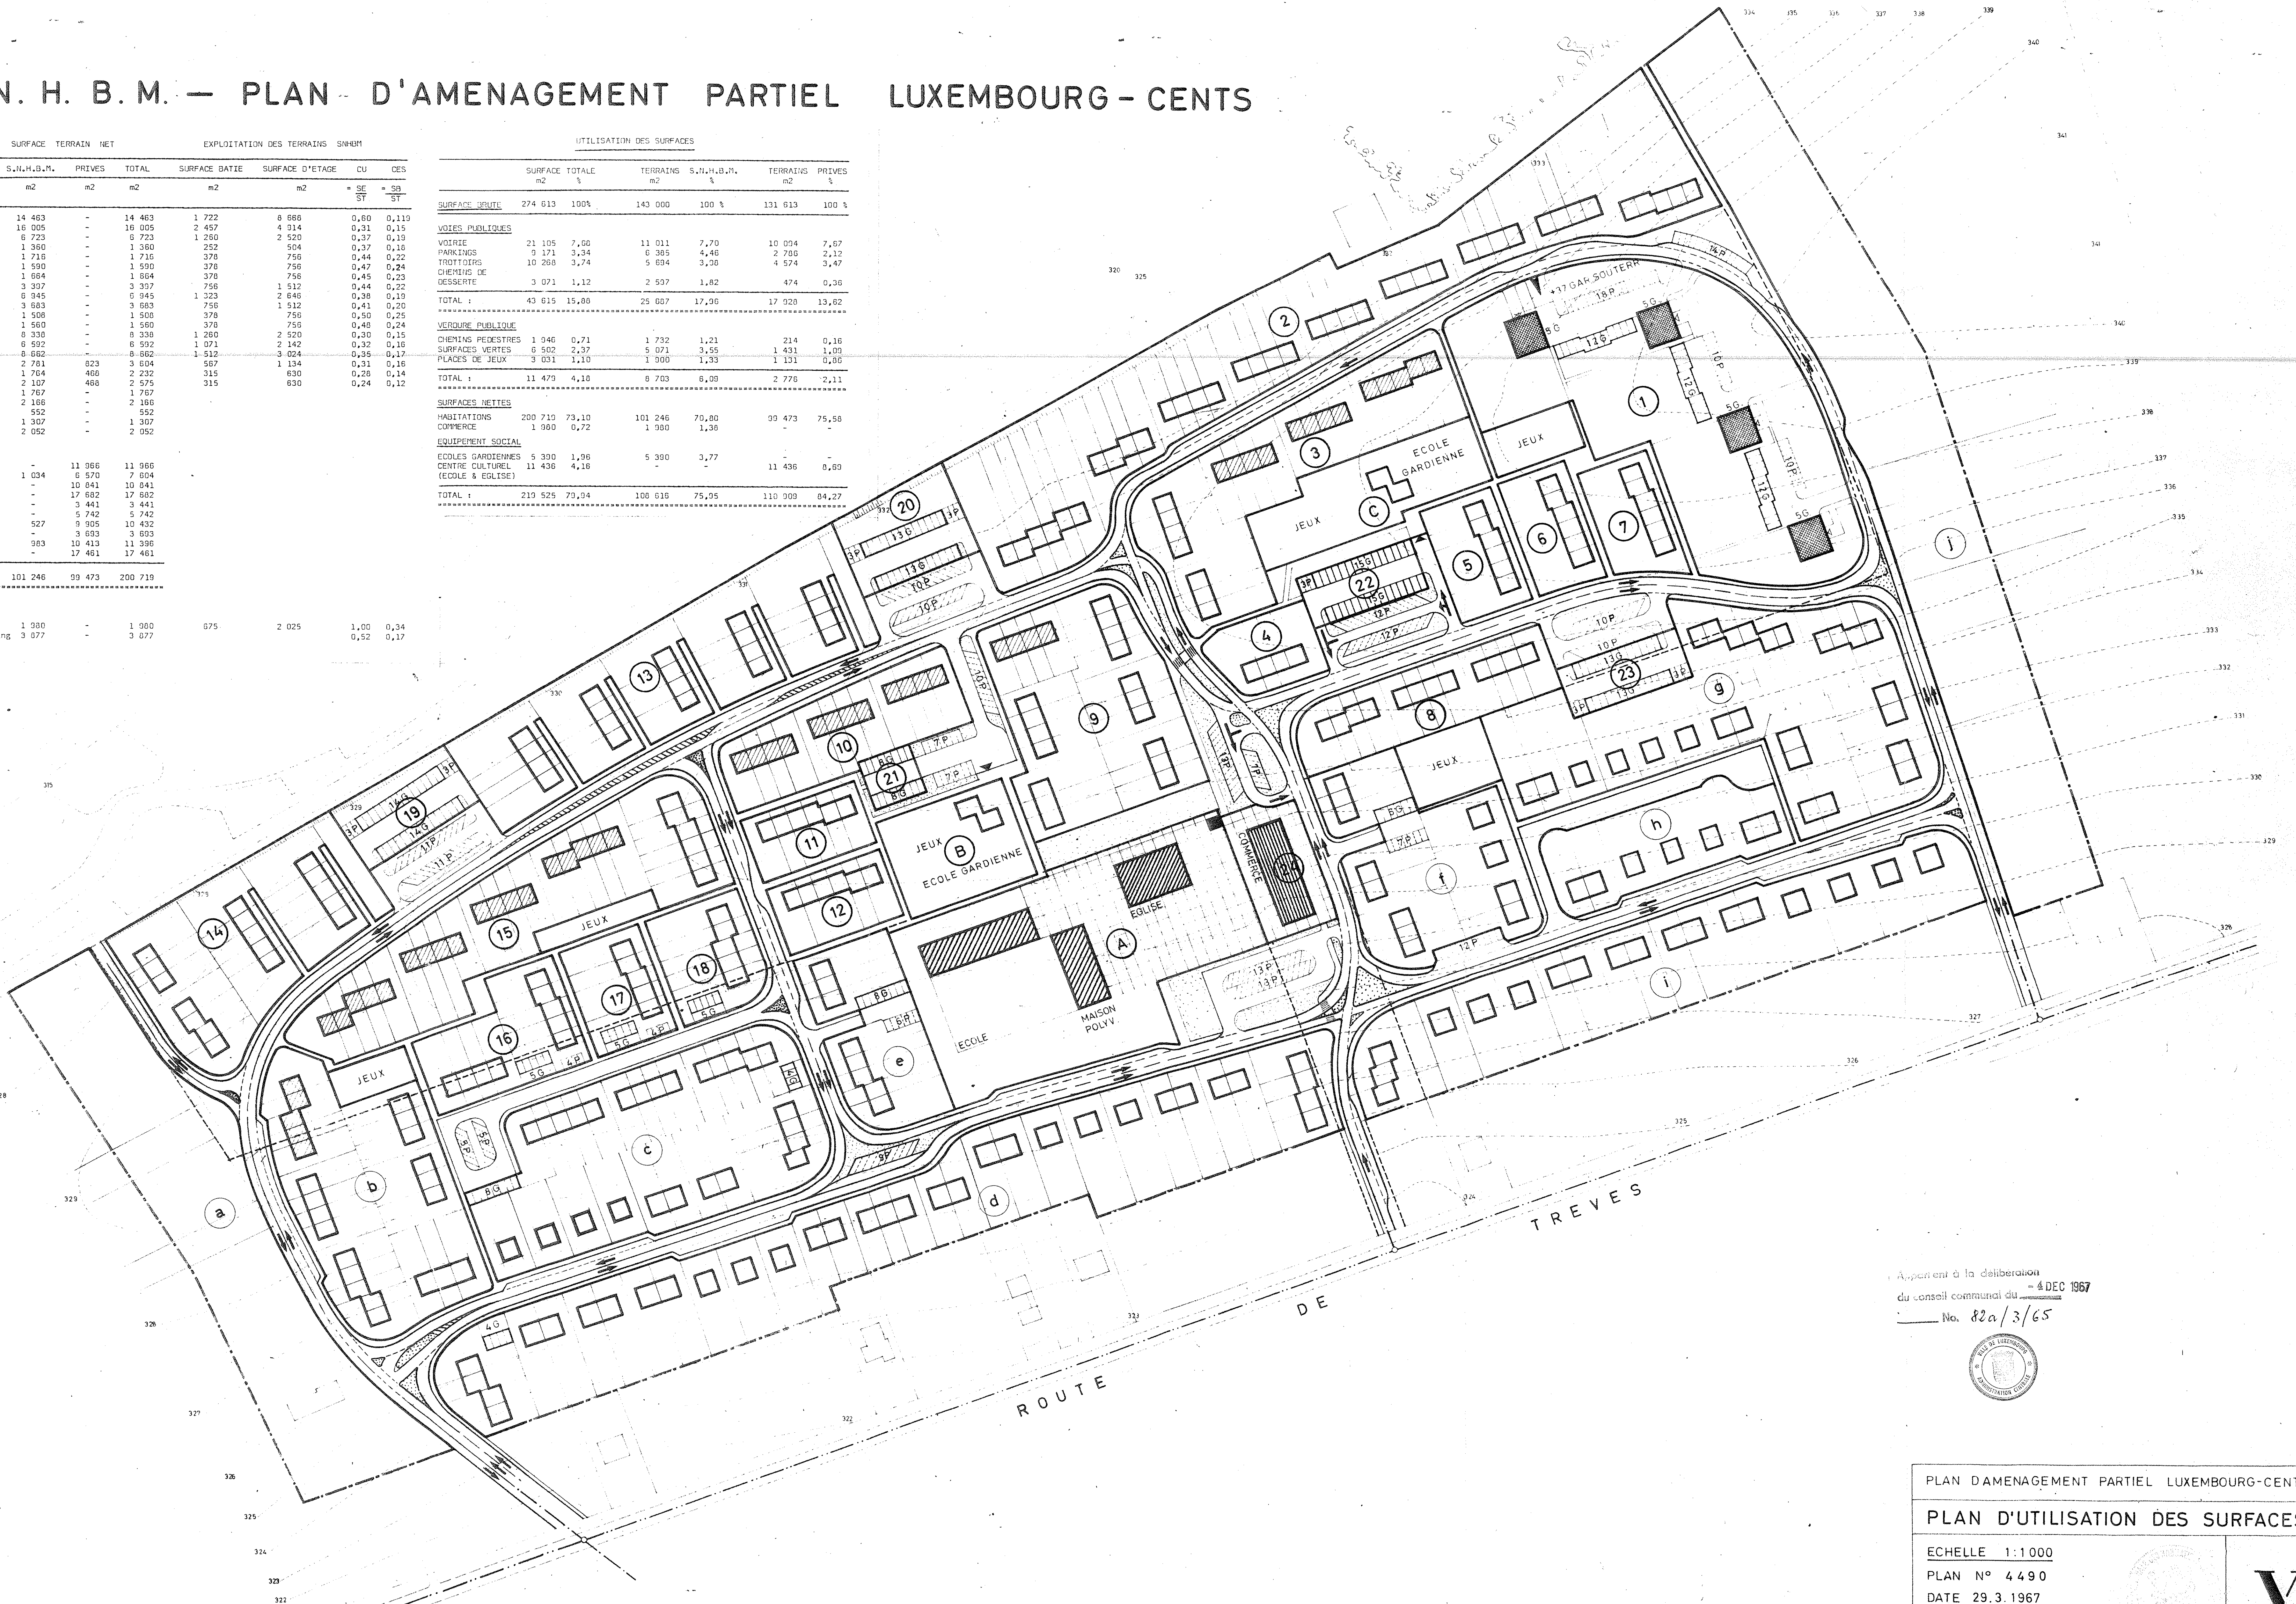

Appartient à la délibération
du conseil communal du 4 DEC 1967
No. 82a/3/65

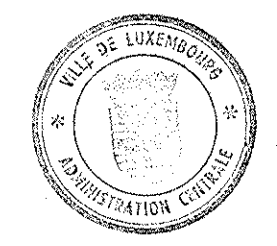

PLAN D'AMENAGEMENT PARTIEL LUXEMBOURG-CENTS
PLAN D'UTILISATION DES SURFACES
 ECHELLE 1:1000
 PLAN N° 4490
 DATE 29.3.1967
 L'ARCHITECTE *Clouez*

