


LEGENDE

PARCELLAIRE EXISTANT (SELON EXTRAIT CADASTRAL)			
LIMITE PROPRIETE COLA (25.267 m2)			
LIMITE DU TERRAIN A LOTIR (10.998 m2)			
SURFACE DE L'ENSEMBLE DES TERRAINS A AMENAGER	6.926 m2	100,00 %	
DOMAINE PUBLIC	2.961 m2	42,7 %	
VOIE CARROSSABLE	838 m2	12,1%	
TROTTOIRS / CHEMINS PIETONS	628 m2	9,1%	
16 P PARKINGS PUBLICS	204 m2	2,9%	
PLANTATIONS / JEUX	1.291 m2	18,6 %	
TERRAINS PRIVES	3.965 m2	57,3 %	
TERRAINS PRIVES	3.965 m2		
SURFACE DES FONDS SITUES DANS ZONES NON-CONSTRUIBILES (ZONE VERTE / ZONE DE PROTECTION CFL/ ZONE D'ECART LIGNE H-T 64 KV)	4.072 m2		
ESPACES VERTS	2.447 m2		
TERRAINS PRIVES	1.625 m2		
ACCES GARAGES COLLECTIFS			
ZONE VERTE (SELON PAG ACTUELLEMENT EN VIGUEUR)			
ZONE DE PROTECTION DES CHEMINS DE FER (SELON PAG ACTUELLEMENT EN VIGUEUR)			
ZONE NON CONSTRUIBLE (ECART DE SECURITE DE 20M A LA LIGNE HAUTE TENSION 64 KV) EXCEPTION: GARAGES ET BATIMENTS NON HABITES			
NOUVELLE PLANTATION D'ARBRES			
ARBRES EXISTANTS NON CONSERVES			
ARBRES EXISTANTS CONSERVES			
VOLUMES BATIS (PROJET)			
COURBES DE NIVEAU PROJETEES			

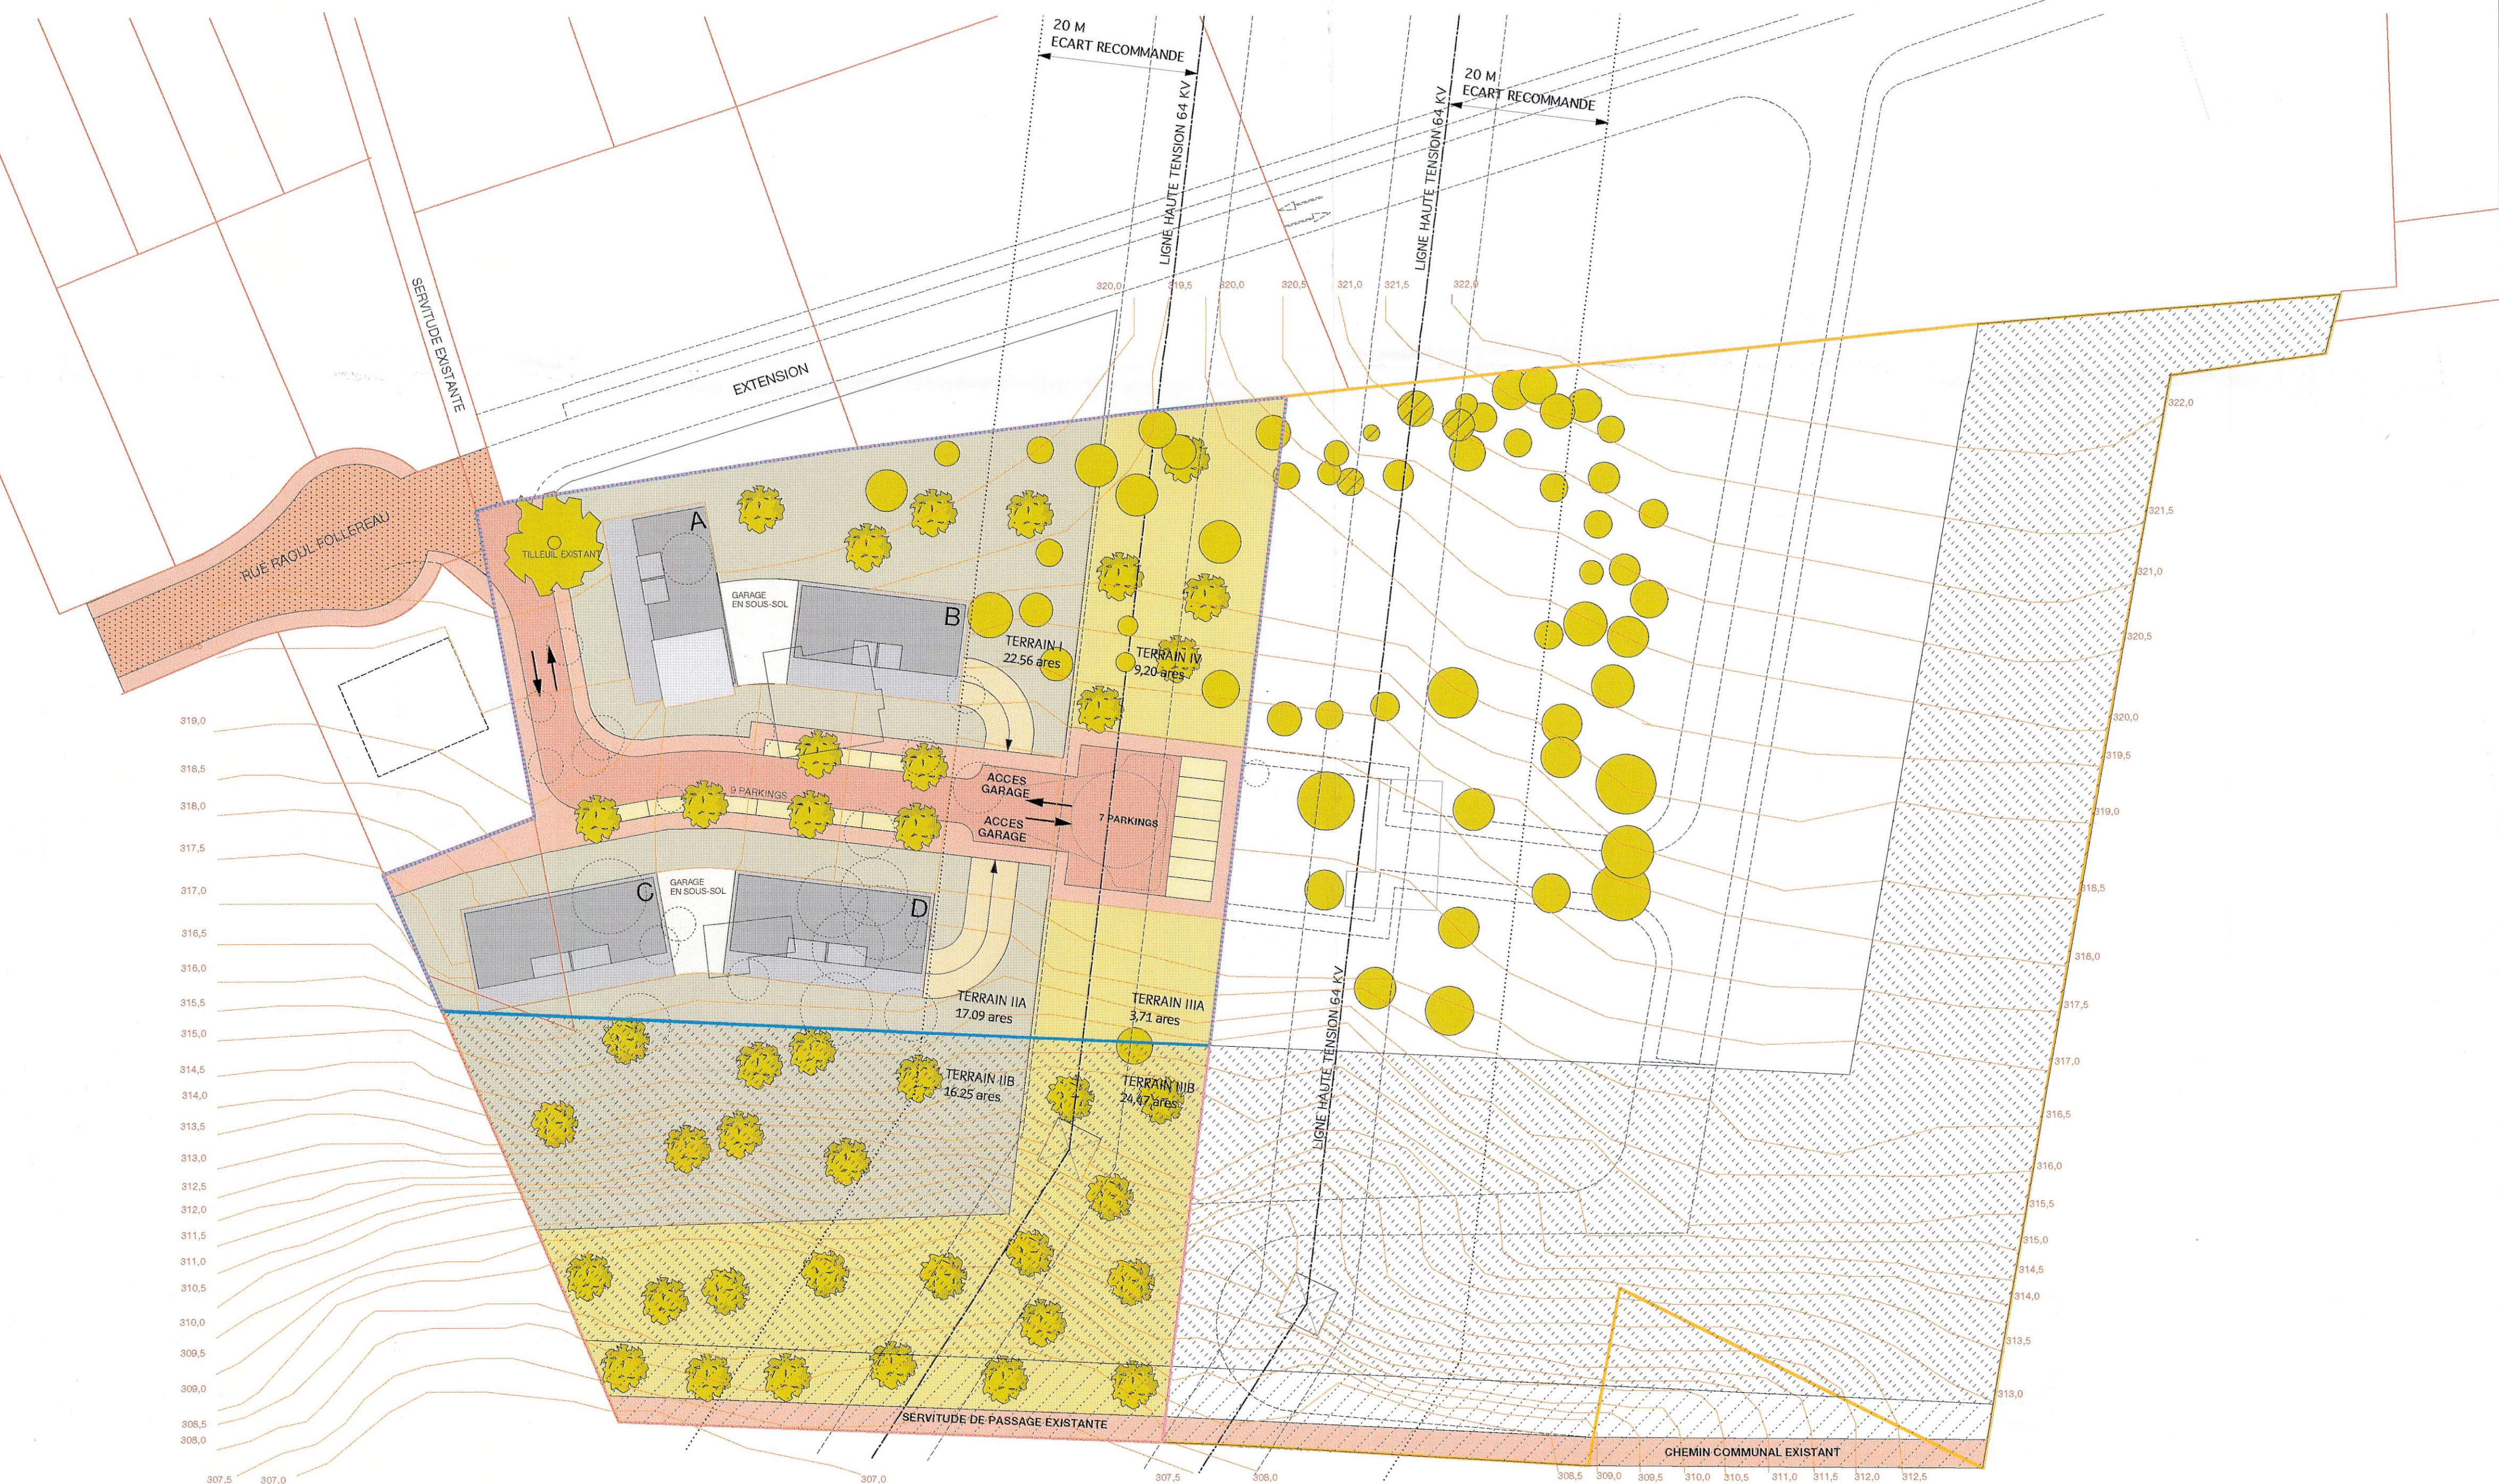

MODIFICATIONS

J	01.09.26	CM	DIVERSES ADAPTATIONS POUR DOSSIER MINISTRE DE L'INTERIEUR
I	01.09.24	MS	MODIFICATION VORIE / MODIFICATION AMPLIEUR DE LA PREMIERE PHASE
H	01.09.17	MS	MODIFICATION VORIE / MODIFICATION PHASAGE DE REALISATION
G	01.09.01	LG	MODIFICATION VORIE / MODIFICATION PHASAGE DE REALISATION
F	19.09.00	LG	MODIFICATION LEGENDE / ESPACE VERT AU LIEU DE TENNIS ET CLUBS MOULES
E	21.09.00	LG	MODIFICATION LARGEUR ZONE NON CONSTRUIBLE
D	02.09.00	OG	MODIFICATION LEGENDE
C	03.09.00	OG	MODIFICATION VORIE A L'ENTREE DU LOTISSEMENT / DIVERSES ADAPTATIONS
B	09.09.00	OG	DIVERSES ADAPTATIONS
A	26.01.00	CM	NOUVELLE REPARTITION DES VOLUMES CONSTRUITS / NOUVEL EMPLACEMENT COURT DE TENNIS
INDEX	DATE	NOM	OBJET DES MODIFICATIONS

LOTISSEMENT "DOMAINE DES PRINCES" / CENTS

MAITRE D'OUVRAGE

COLA SCI

2, RUE DES GAULOIS L-1658 LUXEMBOURG

TEL: 483332 / 400135 FAX: 290035

DATE / SIGNATURE

MAITRE D'OEUVRE

DEWEY & MULLER ARCHITECTEN OAI / BDA

LÜTCHER STRASSE 5 D-50674 KÖLN

TELEFON 0222 202888-0 TELEFAX 0222 202888-50

4, RUE CONRAD JER L-1355 LUXEMBOURG

TELEFON 26460455 TEL FAX 26460456

DATE / SIGNATURE

Appartient à la délibération

du conseil communal du

18 OCT. 2001 No. 126/6/97

A B

C D

N

Le présent document fait l'objet

de ma décision du 28.11.01

référence 12978

Le Ministre de l'intérieur

Michel J. OTTER

FONDS DU PLAN : LEVEE PAR BUREAU CEC CIVIL ENGINEERING CONSULTING S.A.

REMARQUE: LES DONNEES CONCERNANT LA SURFACE DES DIFFERENTS TERRAINS SONT APPROXIMATIVES ET NE SERONT DEFINITIVEMENT FIXEES QU'APRES L'ABORNEMENT PAR L'ADMINISTRATION DU CADASTRE

PHASE DU PROJET

PROJET PAP

OBJET

PLAN D'AMENAGEMENT URBAIN

ECHELLE

1 : 500

DESS.	OG	02.00	99-09	NUMERO DU PLAN	S - 3 0 0 1 - j
CONTR.				DIMENSION DE LA FEUILLE	
VU			88/68	AUT. PHASE NUMERO INDEX	