N° 7527
Vu et approuvé
Luxembourg, le 21 JUIL 1986
Le Ministre de l'Intérieur,
Jean SPAUTZ

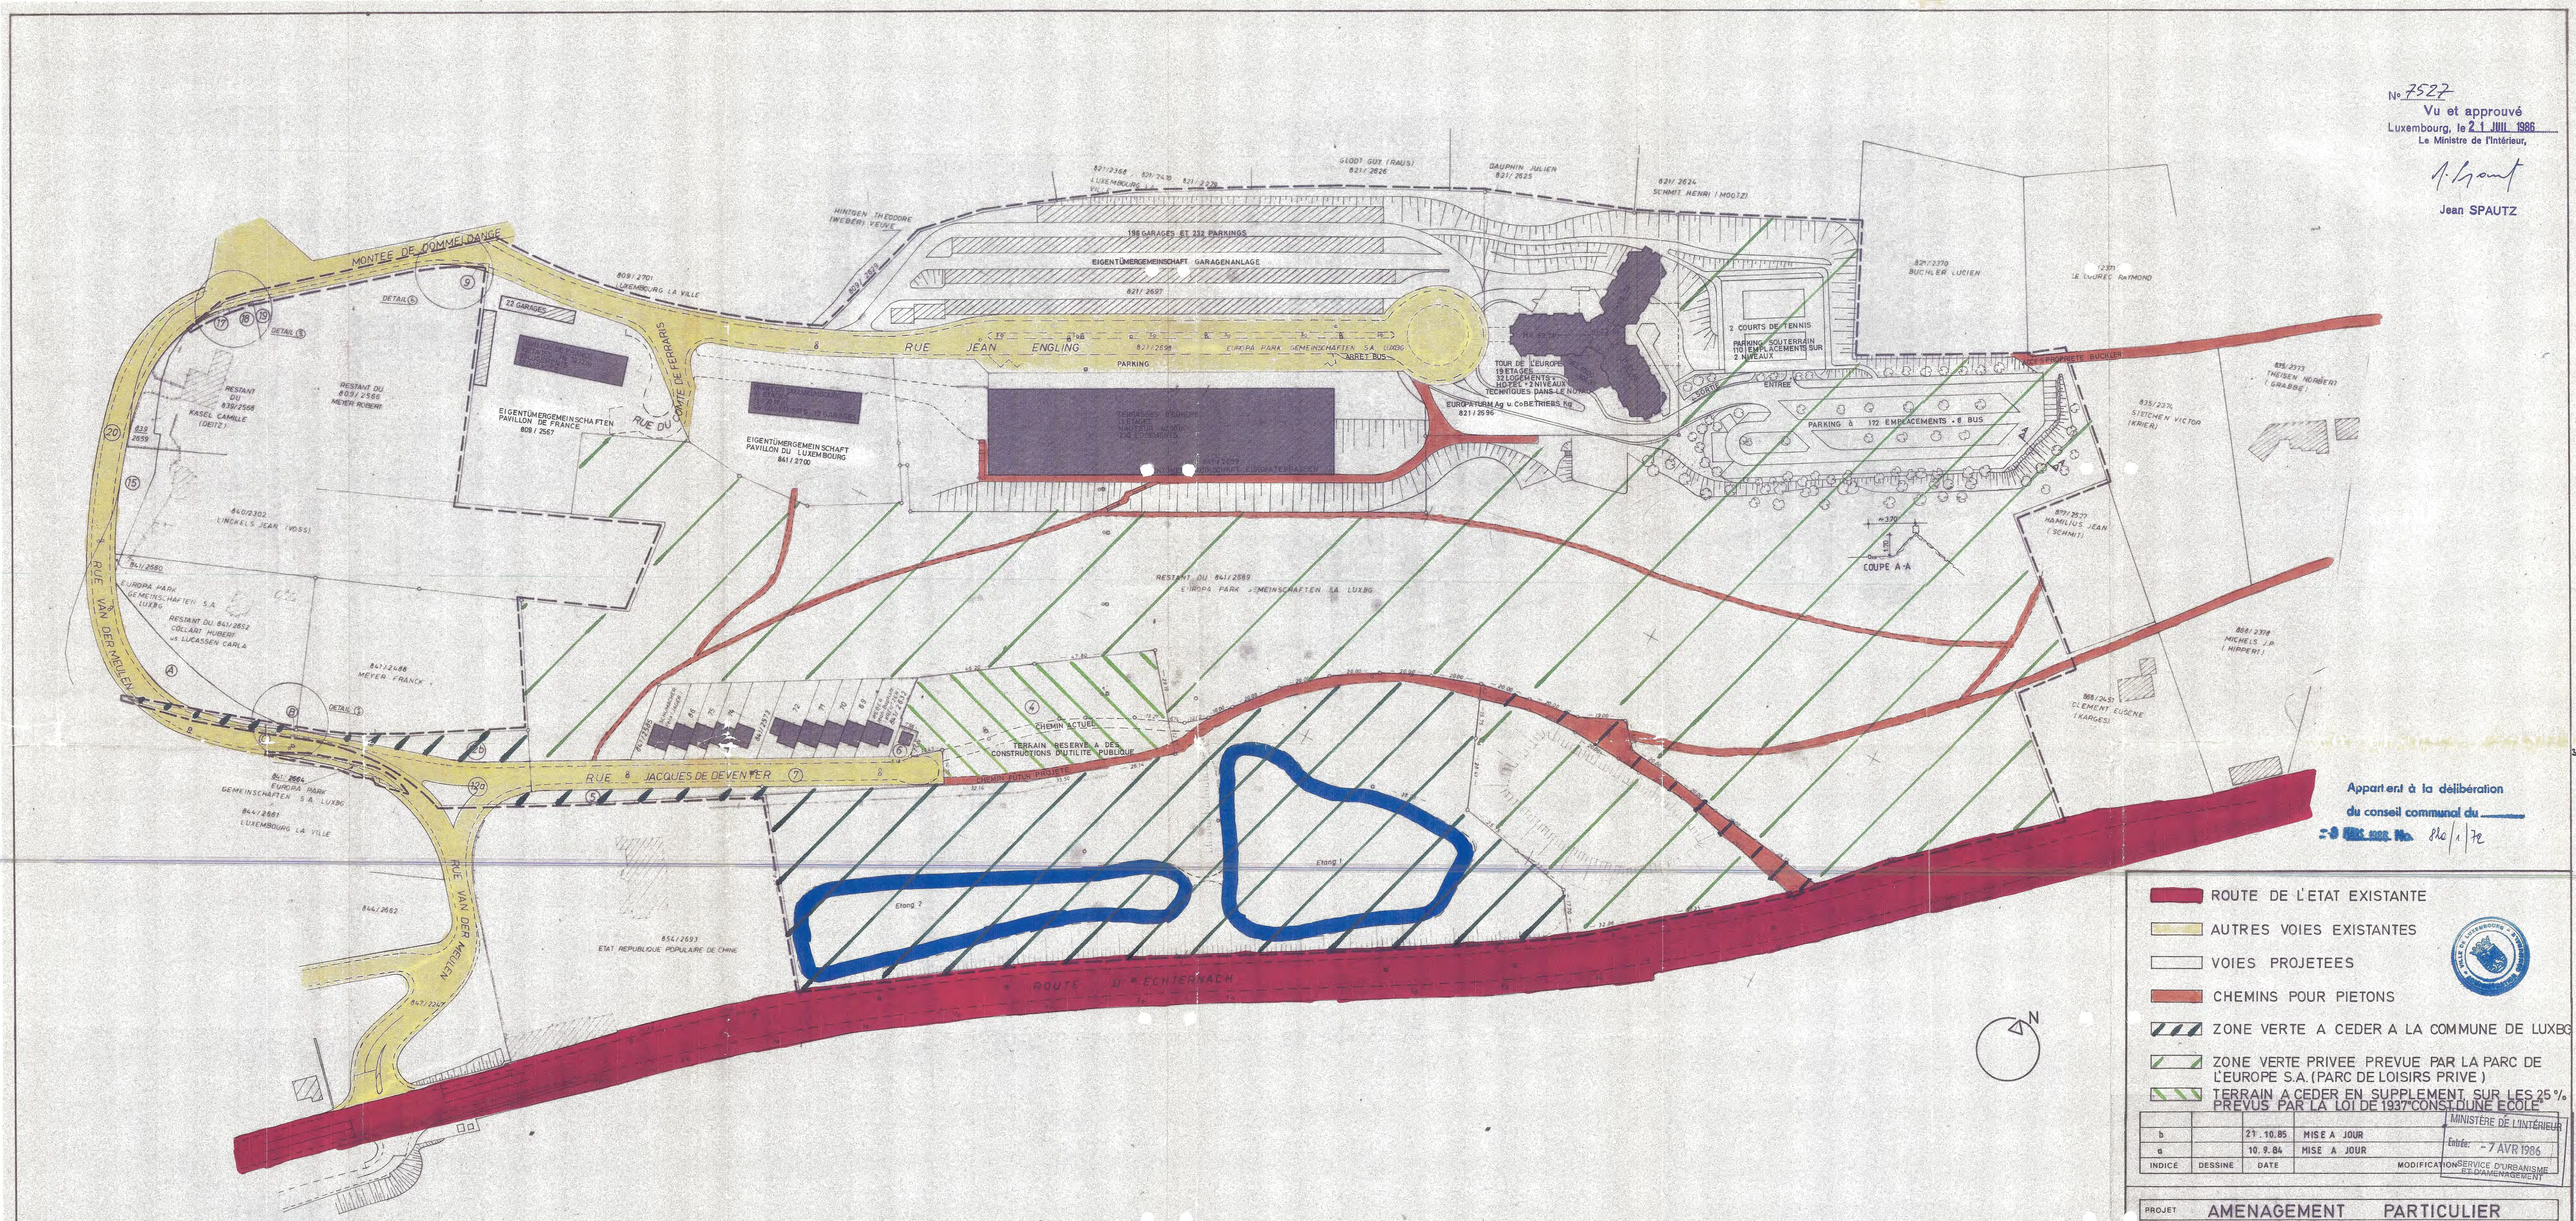

Appartient à la délibération
du conseil communal du
= 9 JUIL 1986 No. 840/1/72

- ROUTE DE L'ETAT EXISTANTE
- AUTRES VOIES EXISTANTES
- VOIES PROJETEES
- CHEMINS POUR PIETONS
- ZONE VERTE A CEDER A LA COMMUNE DE LUXBG
- ZONE VERTE PRIVEE PREVUE PAR LA PARC DE L'EUROPE S.A. (PARC DE LOISIRS PRIVE)
- TERRAIN A CEDER EN SUPPLEMENT SUR LES 25 % PREVUS PAR LA LOI DE 1937 "CONST. D'UNE ECOLE"

INDICE	DESSINE	DATE	MODIFICATION
b		21.10.85	MISE A JOUR
a		10.9.84	MISE A JOUR

MINISTÈRE DE L'INTÉRIEUR
Entrée: - 7 AVR 1986
SERVICE D'URBANISME ET D'AMENAGEMENT

PROJET: AMENAGEMENT PARTICULIER
SITUATION: LUXEMBOURG - DOMMELDANGE

OBJET: PLAN DE LOTISSEMENT

MAITRE DE L'OUVRAGE: PARC DE L'EUROPE S.A. LUXEMBG.

DESSINE: EWEN M.
DATE: 12.7.84
ECHELLE: 1:1000

CHR. KLEIN Arch. dipl.
R. MULLER Arch. dipl.

8415-1b

KLEIN + MULLER
ATELIER D'ARCHITECTURE ET D'URBANISME
6 rue Jean Engling
LUXEMBOURG-DOMMELDANGE
Gr. D. de LUXBG.
Tél.: 43.65.85 (2L)

BASE SUR LE PLAN DRESSE EN DATE DU 4.7.83 PAR L'INGENIEUR-DIRECTEUR DE LA TOPOGRAPHIE ET DES BIENS DE LA VILLE