WA-WA'

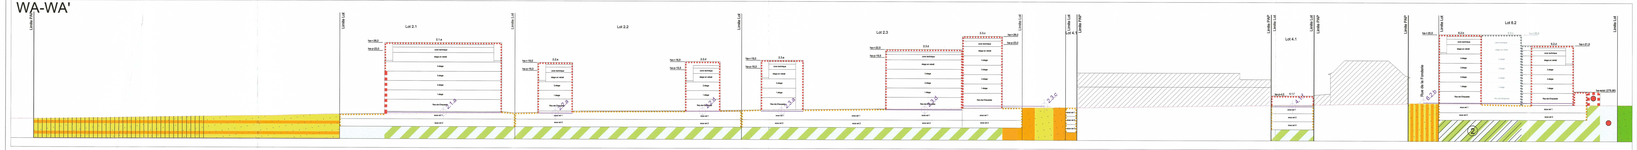

W1-W1'

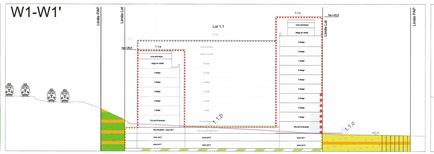

W2-W2'

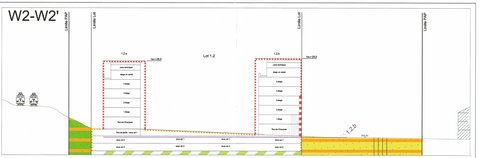

WB-WB'

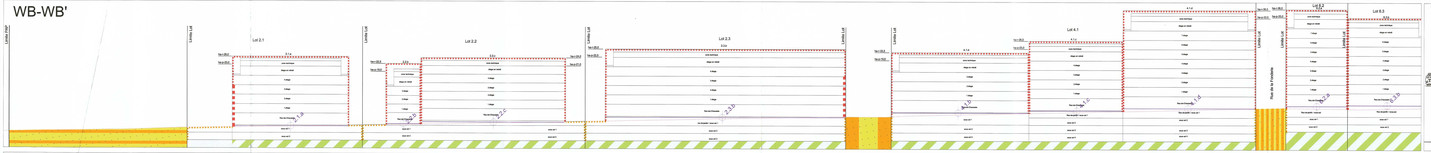

W3-W3'

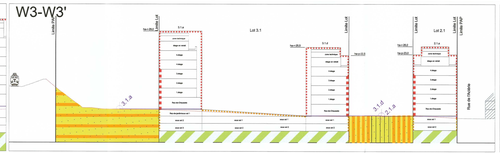

W4-W4'

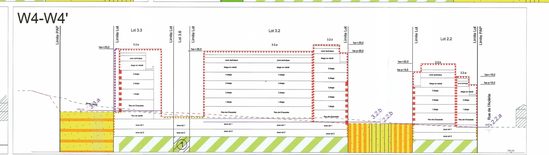

WC-WC'

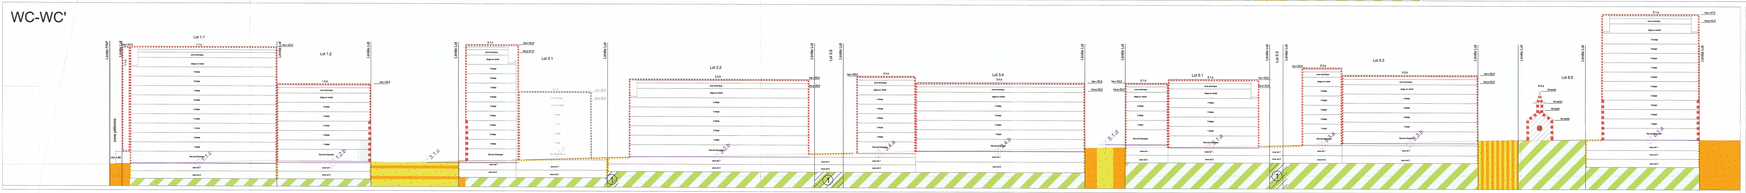

W5-W5'

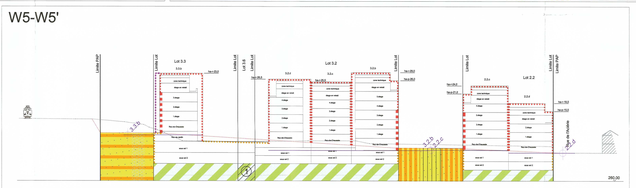

Référence : 82A/2019/2
Le présent document approuvé y est annexé
Approbation du Conseil
Le Ministre de l'Intérieur
Taina Bofferding

appartient à la délibération
du conseil communal
du 16 juillet 2021
référence n° 82A/2019/2

WD-WD'

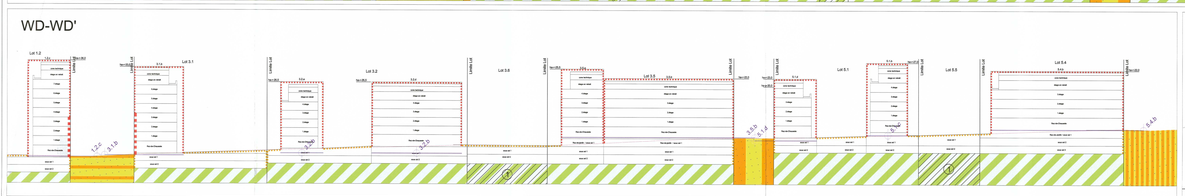

W6-W6'

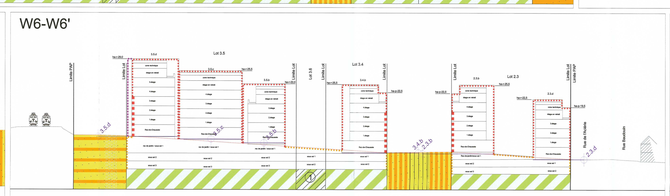

W7-W7'

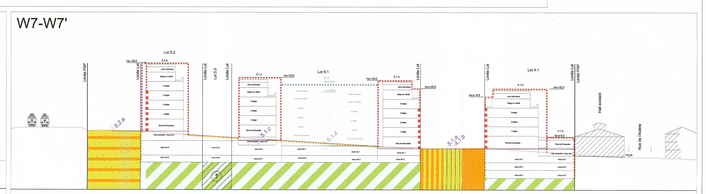

WE-WE'

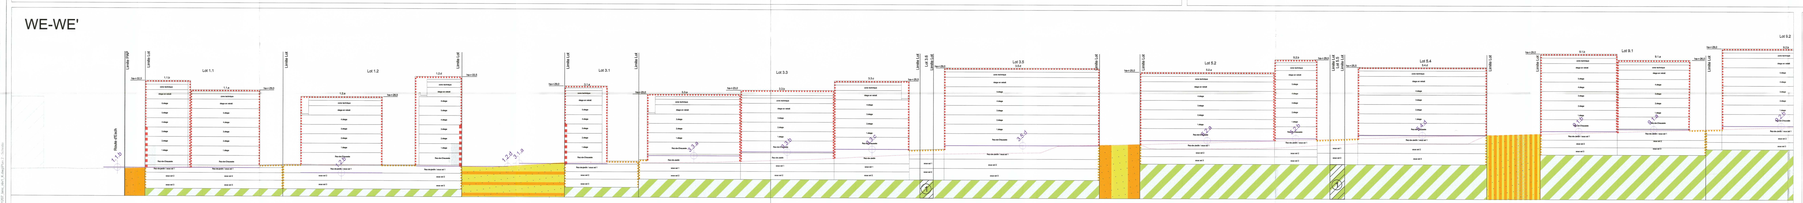

W8-W8'

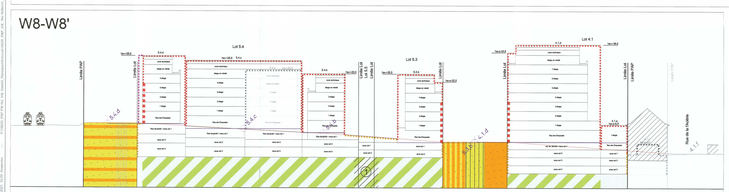

W9-W9'

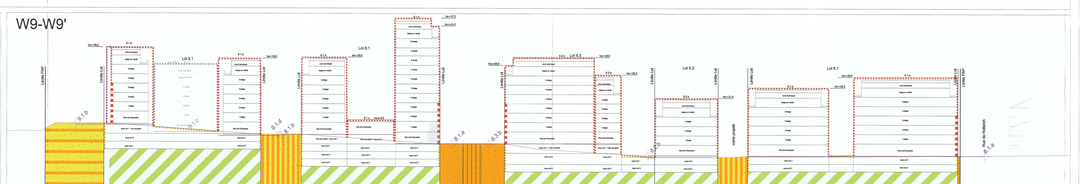









Ville de Luxembourg

Projet d'aménagement particulier

"Nei Hollerich"
Coupes - Partie Ouest

Projet N°: 18020
Echelle: 1/500
Date: 07/12/2020
Dessiné: H.Jochem
Vérifié: M.Hersch
Plan N°: Doc. 3
Index: A

Auteur de projet:
EDE Nei Hollerich
(Landmarx Real Estate / Paul Wurth S.A.)
c/o Landmarx S.A.
L-1855 Luxembourg

Architectes:
Paul Wurth Dolmaz S.A.

Date	Ind.	Modifié par	Vérifié par	Modification