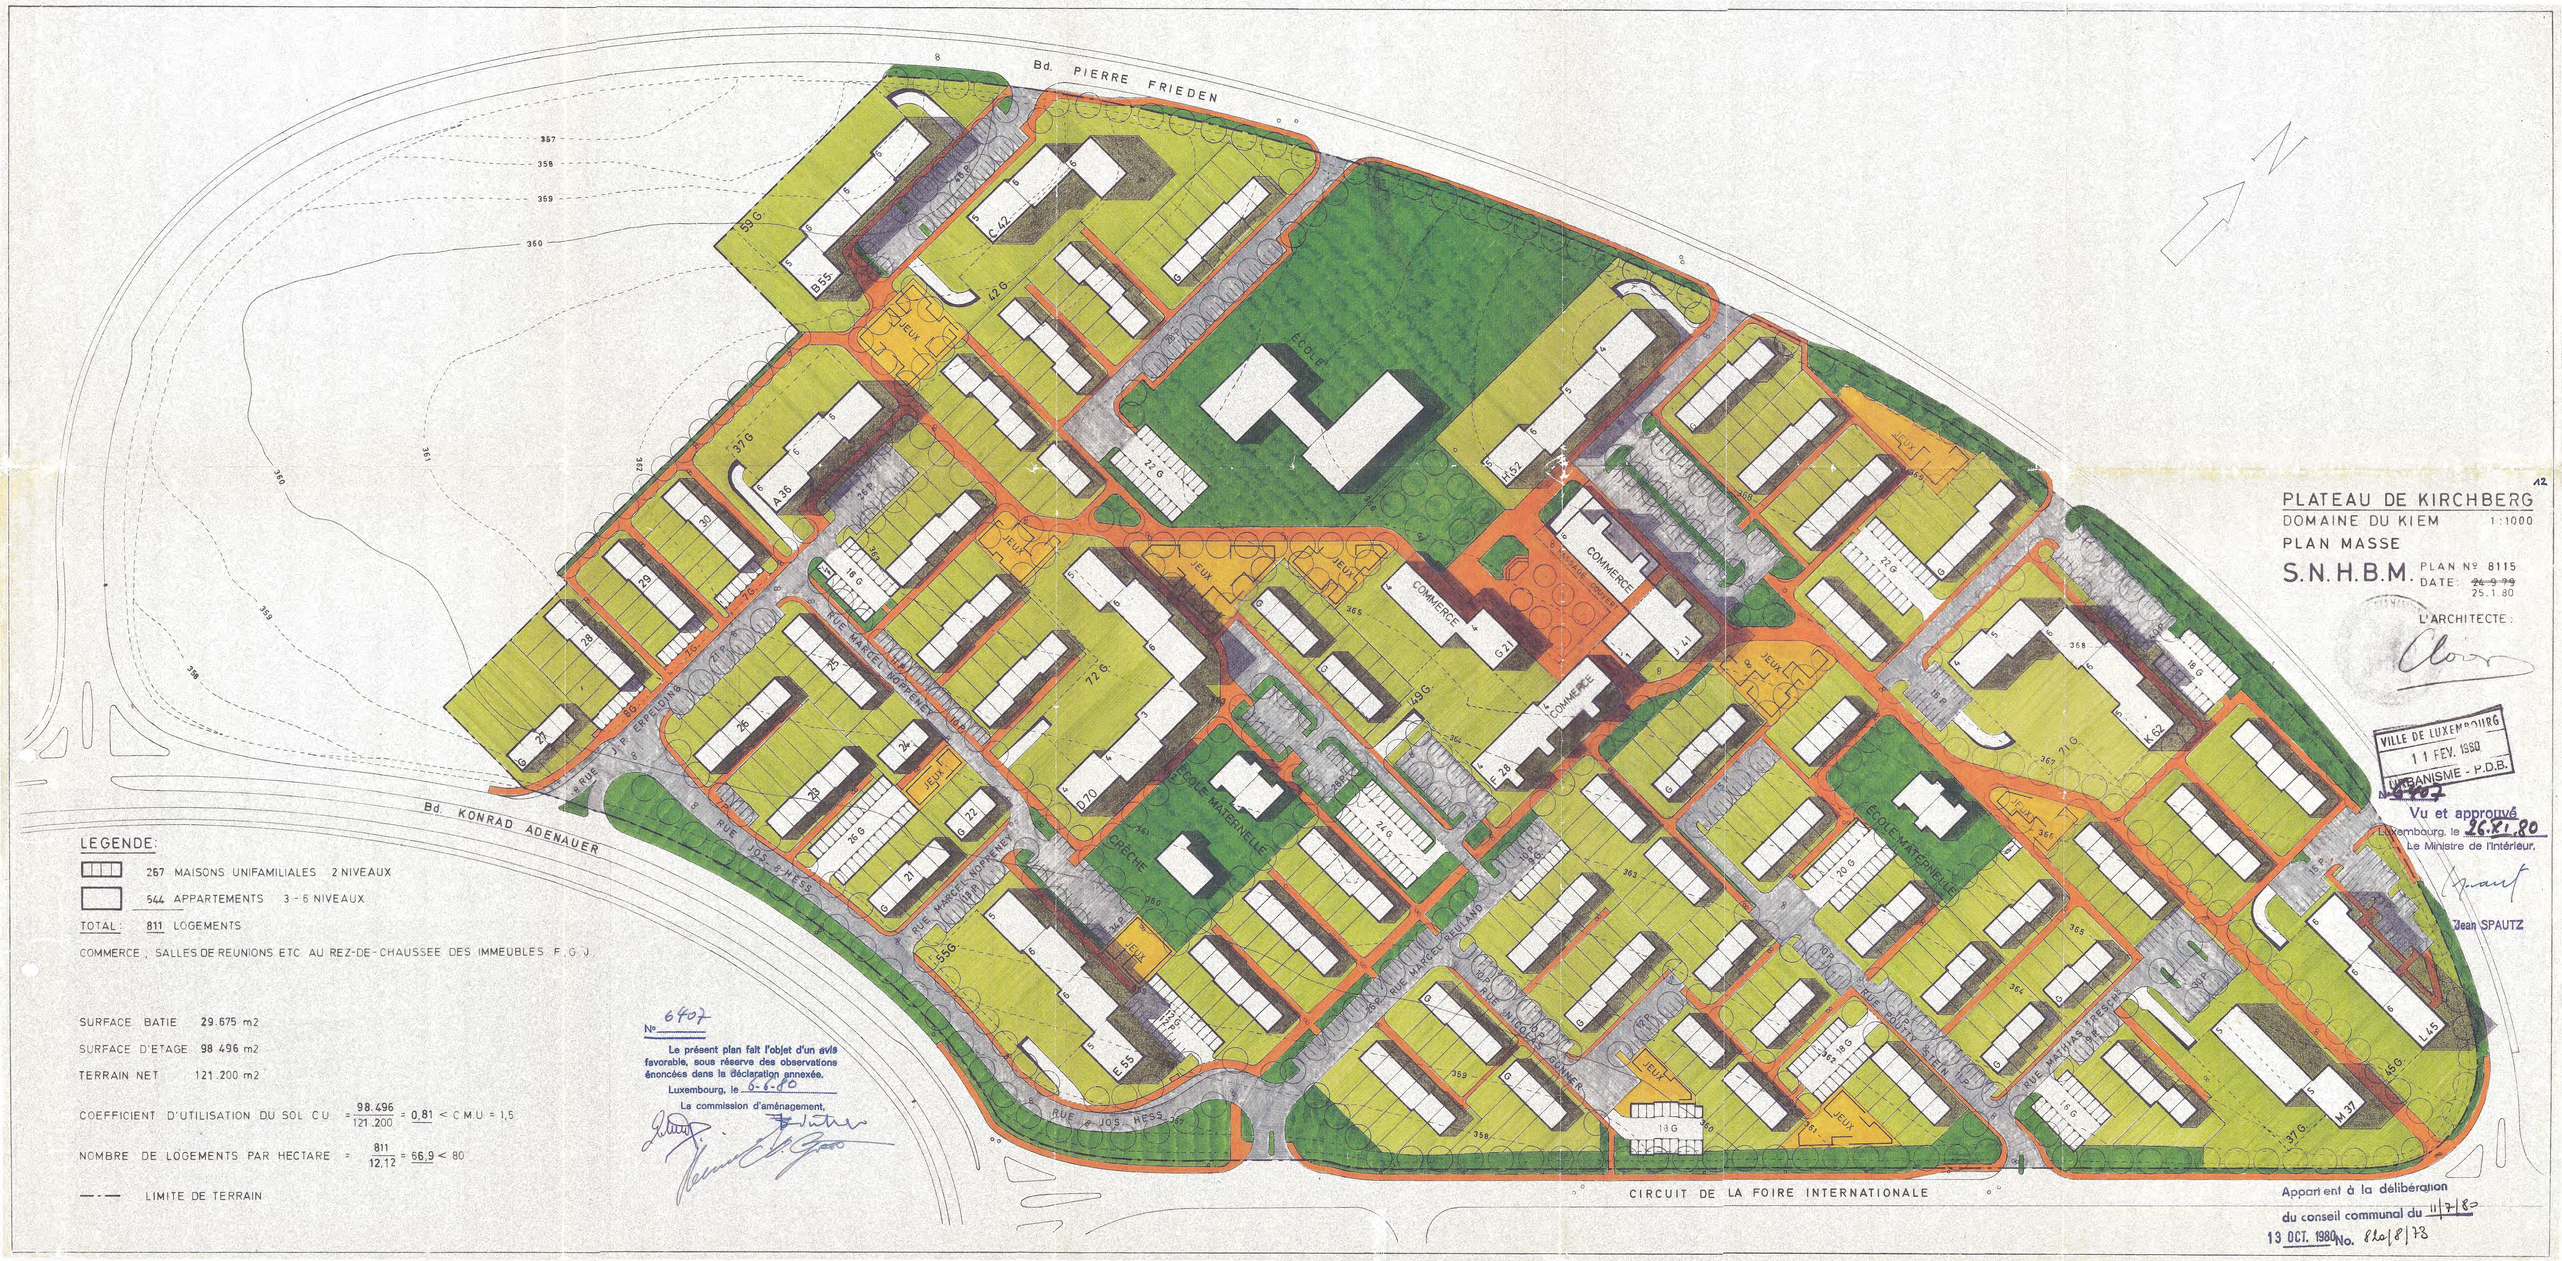

PLATEAU DE KIRCHBERG

DOMAINE DU KIEM 1:1000

PLAN MASSE

S.N.H.B.M. PLAN Nº 8115

DATE: ~~24.9.79~~ 25.1.80

L'ARCHITECTE:

VILLE DE LUXEMBOURG
11 FEV. 1980
URBANISME - P.D.B.
N° 6407

Vu et approuvé
Luxembourg, le 26.7.80
Le Ministre de l'Intérieur,
Jean SPAUTZ

LEGENDE:

267 MAISONS UNIFAMILIALES 2 NIVEAUX

544 APPARTEMENTS 3 - 6 NIVEAUX

TOTAL: 811 LOGEMENTS

COMMERCE, SALLES DE REUNIONS ETC AU REZ-DE-CHAUSSEE DES IMMEUBLES F, G, J.

SURFACE BATIE 29.675 m2

SURFACE D'ETAGE 98.496 m2

TERRAIN NET 121.200 m2

COEFFICIENT D'UTILISATION DU SOL C.U. $= \frac{98.496}{121.200} = 0.81 < C.M.U = 1,5$

NOMBRE DE LOGEMENTS PAR HECTARE $= \frac{811}{12.12} = 66.9 < 80$

—·— LIMITE DE TERRAIN

Nº 6407

Le présent plan fait l'objet d'un avis favorable, sous réserve des observations énoncées dans la déclaration annexée.

Luxembourg, le 6-6-80

La commission d'aménagement,

Appartient à la délibération du conseil communal du 11/7/80

13 OCT. 1980 No. 810/8/78