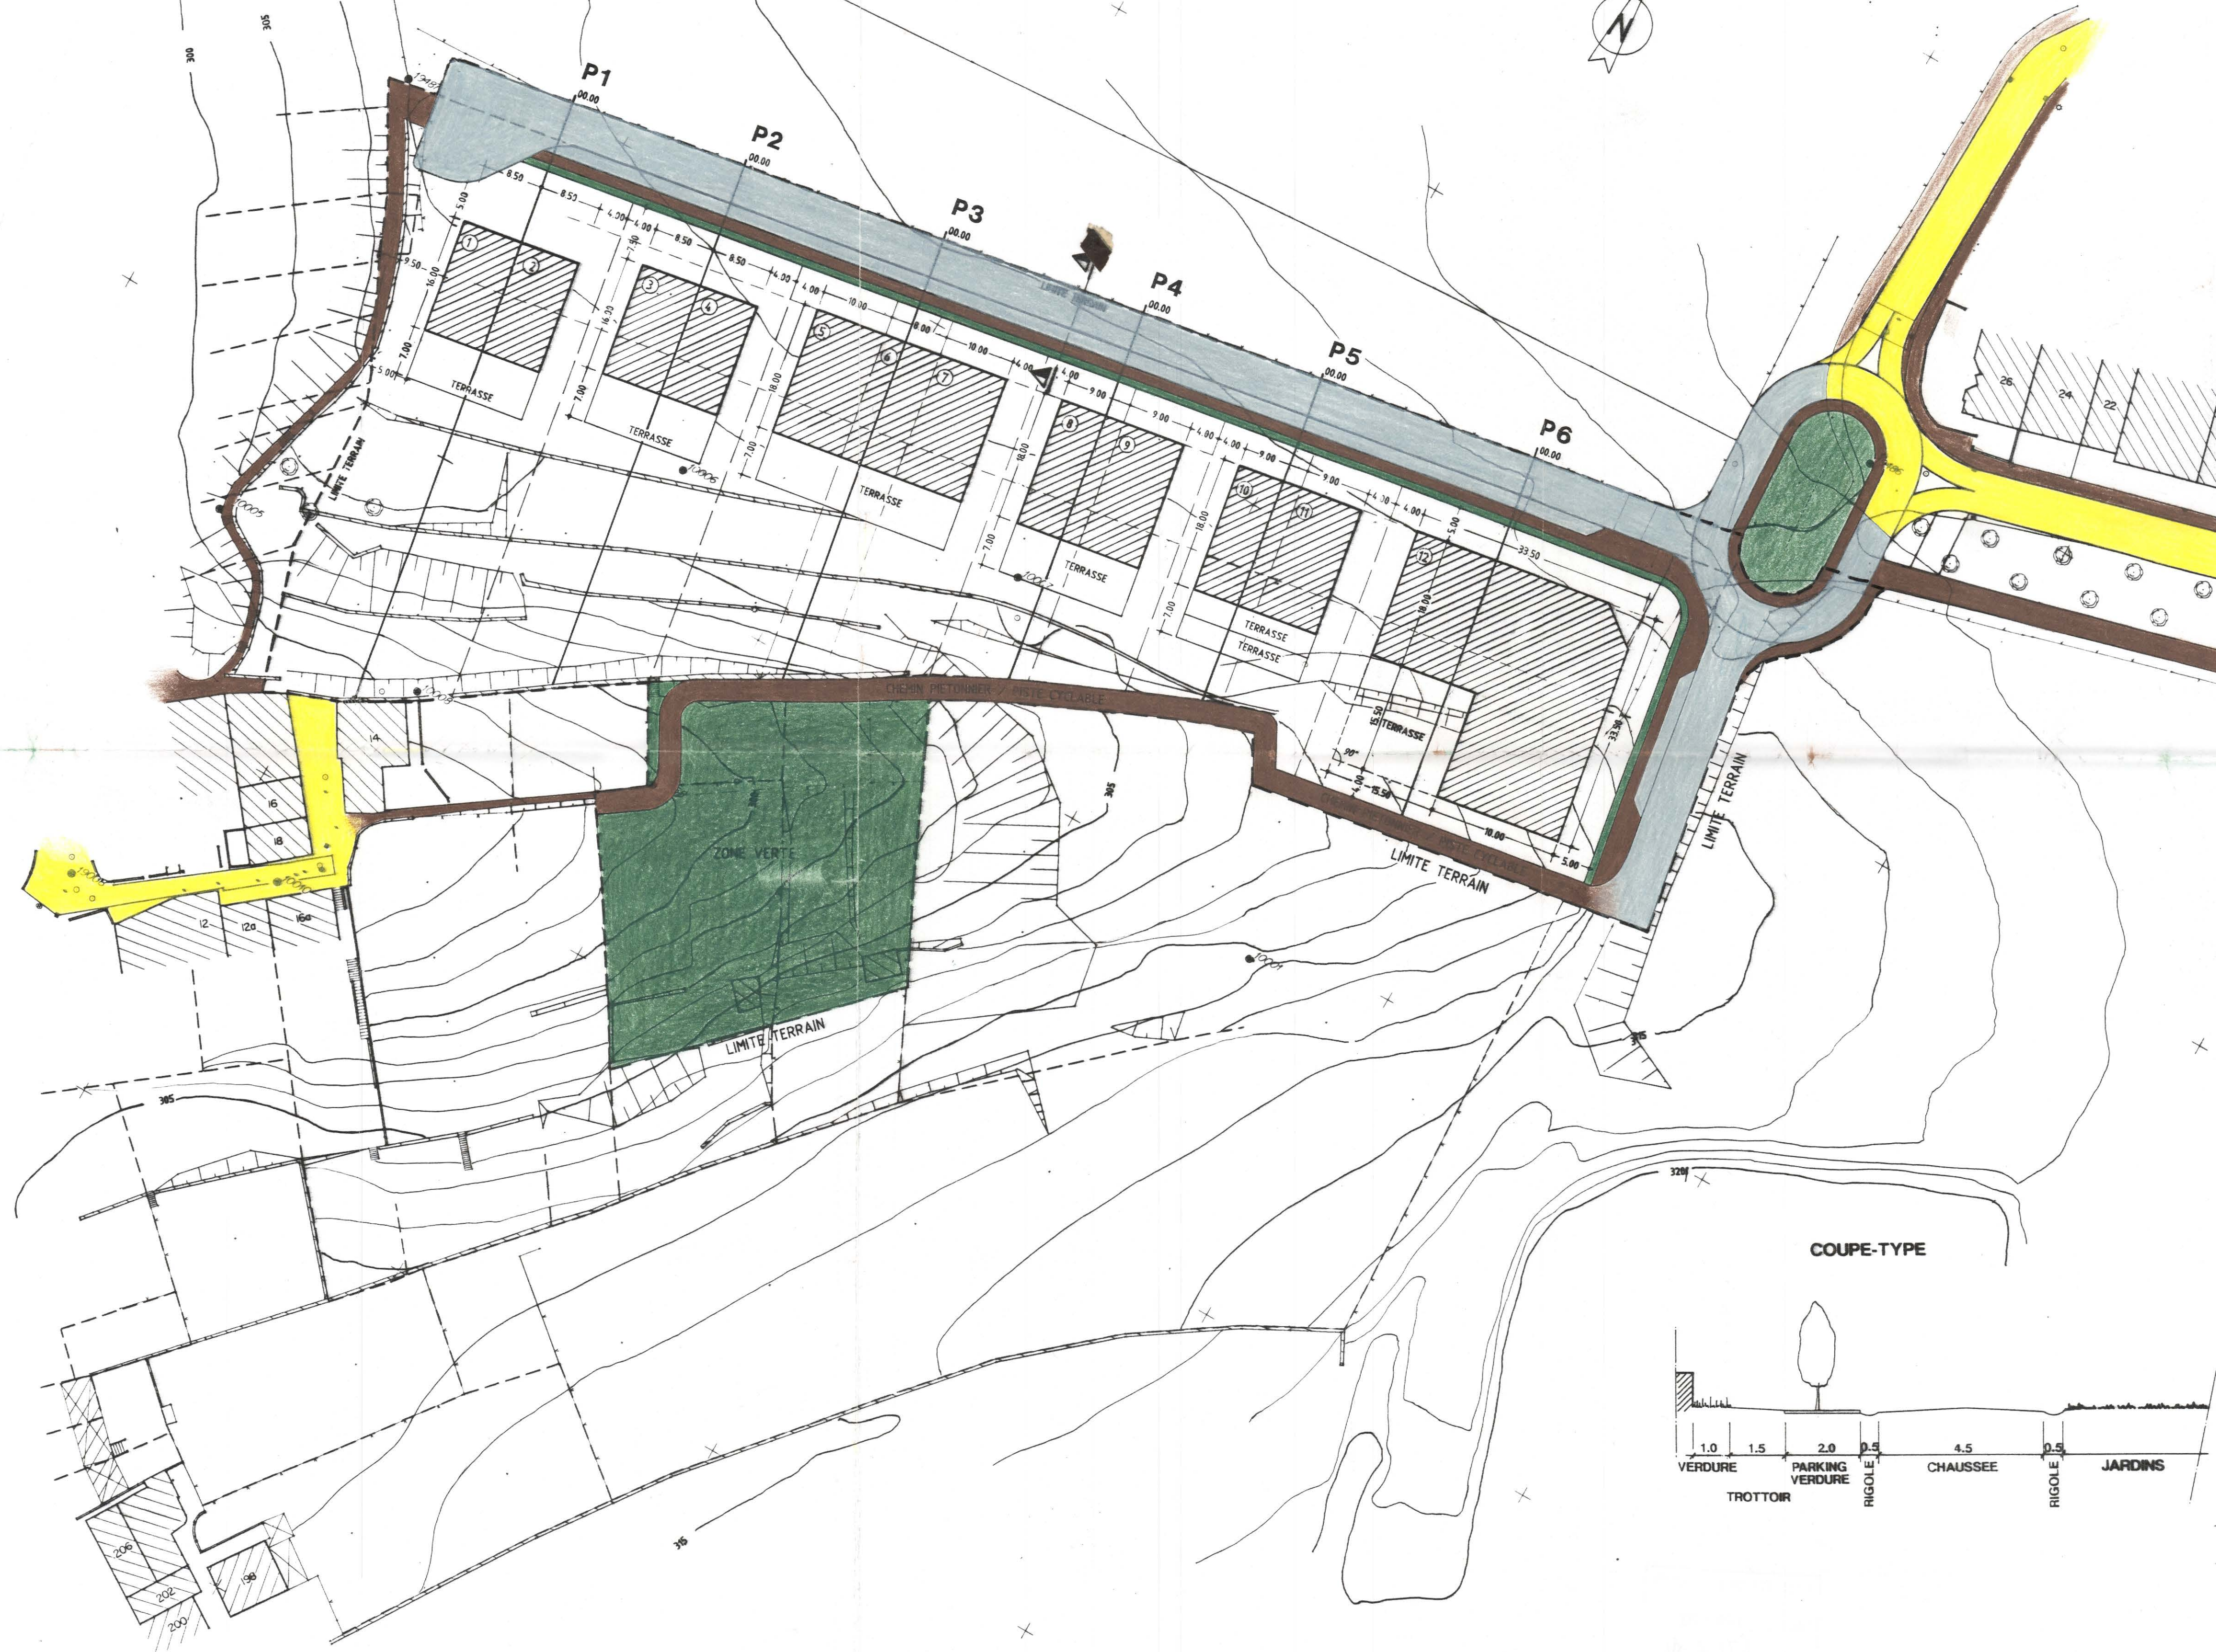


LEGENDE :

- AUTRES VOIES EXISTANTES
- VOIES PROJETEES
- CHEMINS POUR PIETONS
- ZONE VERTE


PROJET PARTICULIER D'AMENAGEMENT LOTISSEMENT
DOMAINE DU "EYSCHENHAFF"

SURFACE BRUTE		15.904 m ²
CHAUSSÉE	1.553 m ²	
TROTTOIR	463 m ²	
STATIONNEMENT	342 m ²	
PISTE CYCLABLE / CHEMIN PIETONNIER (pour accès rue Dormans)	511 m ²	
TOTAL VOIRIE 15%	(2.869 m ² PROJET)	2.385,60 m ²
ZONE VERTE 10%	(2.222 m ² PROJET)	1.590,40 m ²
TOTAL SURFACE NETTE		11.928 m ²
TOTAL SURFACE DE PLANCHER AUTORISEE CMU 0,6		7.156,80 m ²
TOTAL SURFACE DE PLANCHER SUIVANT IMPLANTATION THEORIQUE		7.476 m ²
TOTAL SURFACE DE PLANCHER DU "PROJET"		7.156,63 m ²

LEGENDE

- GABARIT MAXIMUM
 - DELIMITATION PARCELLE
- Le présent document fait l'objet de ma décision du 7.3.93
référence 10274
Le Ministre de l'Intérieur
Jean SPAUTZ

Le présent plan fait l'objet d'un avis favorable, sous réserve des observations énoncées dans la déclaration annexée.
Luxembourg, le 25 juin 1993
La commission d'aménagement

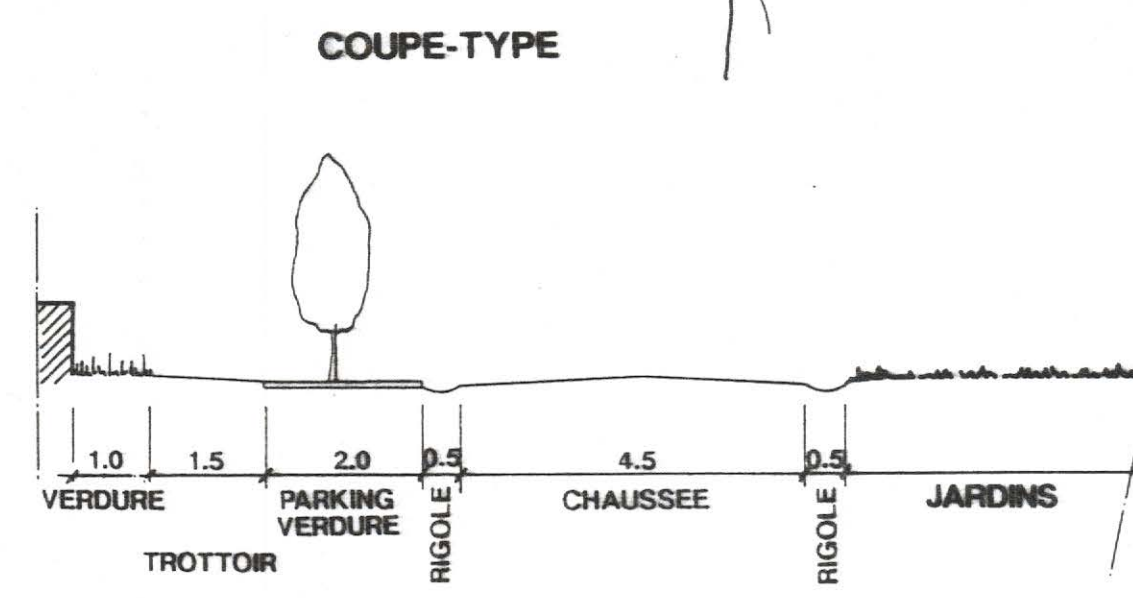

SURFACES DU LOTISSEMENT	B.P.	FEV.93
MODIFICATIONS	PAR	LE
PROFONDEUR LOTS 1 A 42	B.P.	FEV. 93
AJOUT LOT 13	B.P.	FEV. 93
REMISE A 16 m. DE 1-2-3-4	B.P.	FEV. 93
PROFONDEUR LOT 12	B.P.	FEV. 93
MODIFICATION LOT 12	M.F.	MAI 93

ARCHITECTES URBANISTES
ROMAIN HOFFMANN CARLO SCHEMEL PATRICK WIRTZ
3, RUE GUILLAUME KROLL L-1882 LUXEMBOURG TEL:40-48-10 FAX:49-07-09

LOTISSEMENT DOMAINE EYSCHENHAFF
POUR JEAN ET MARC WEIDERT

VILLE DE LUXEMBOURG

27 MAI 1993

SERVICE D'URBANISME

N° Plan
336-01.02-0

Echelle
1/500

Dessiné BROCKAERT
Date NOV. 92

Ce plan ne peut être transmis à un tiers sans l'autorisation de l'auteur.
Ce plan ne peut être reproduit, même partiellement, sous quelque forme que ce soit (photocopie, décalque, ou tout autre procédé) sans l'autorisation écrite de l'auteur.
Toutes les cotes sont à contrôler par l'entreprise. Toute différence est à signaler sans délai à l'architecte.