




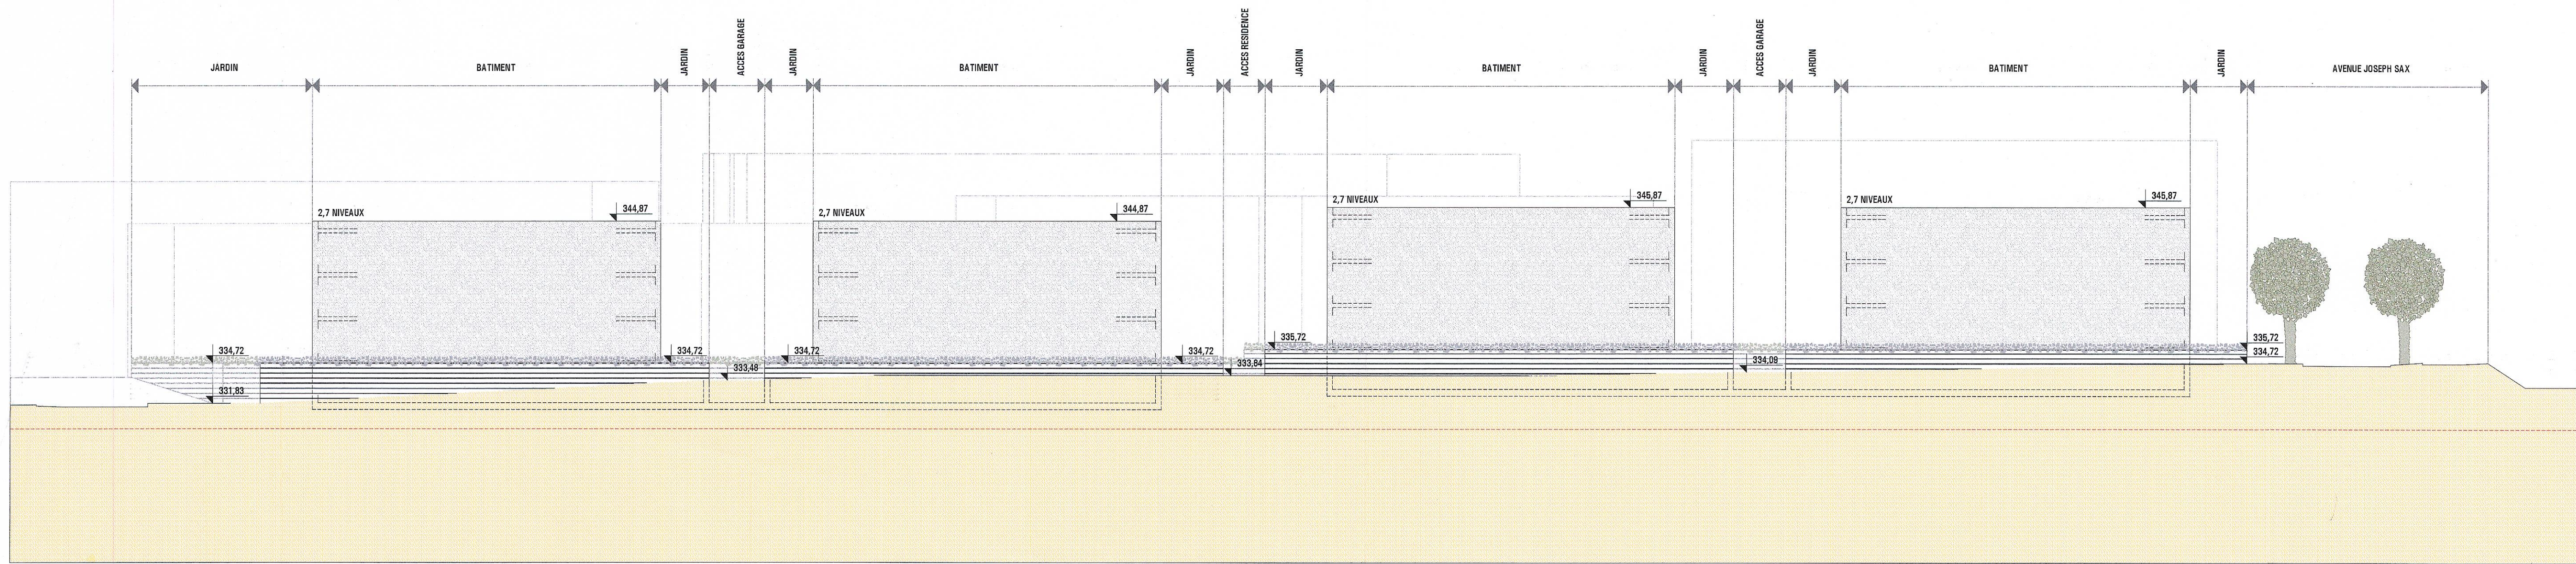

COUPE 1-1

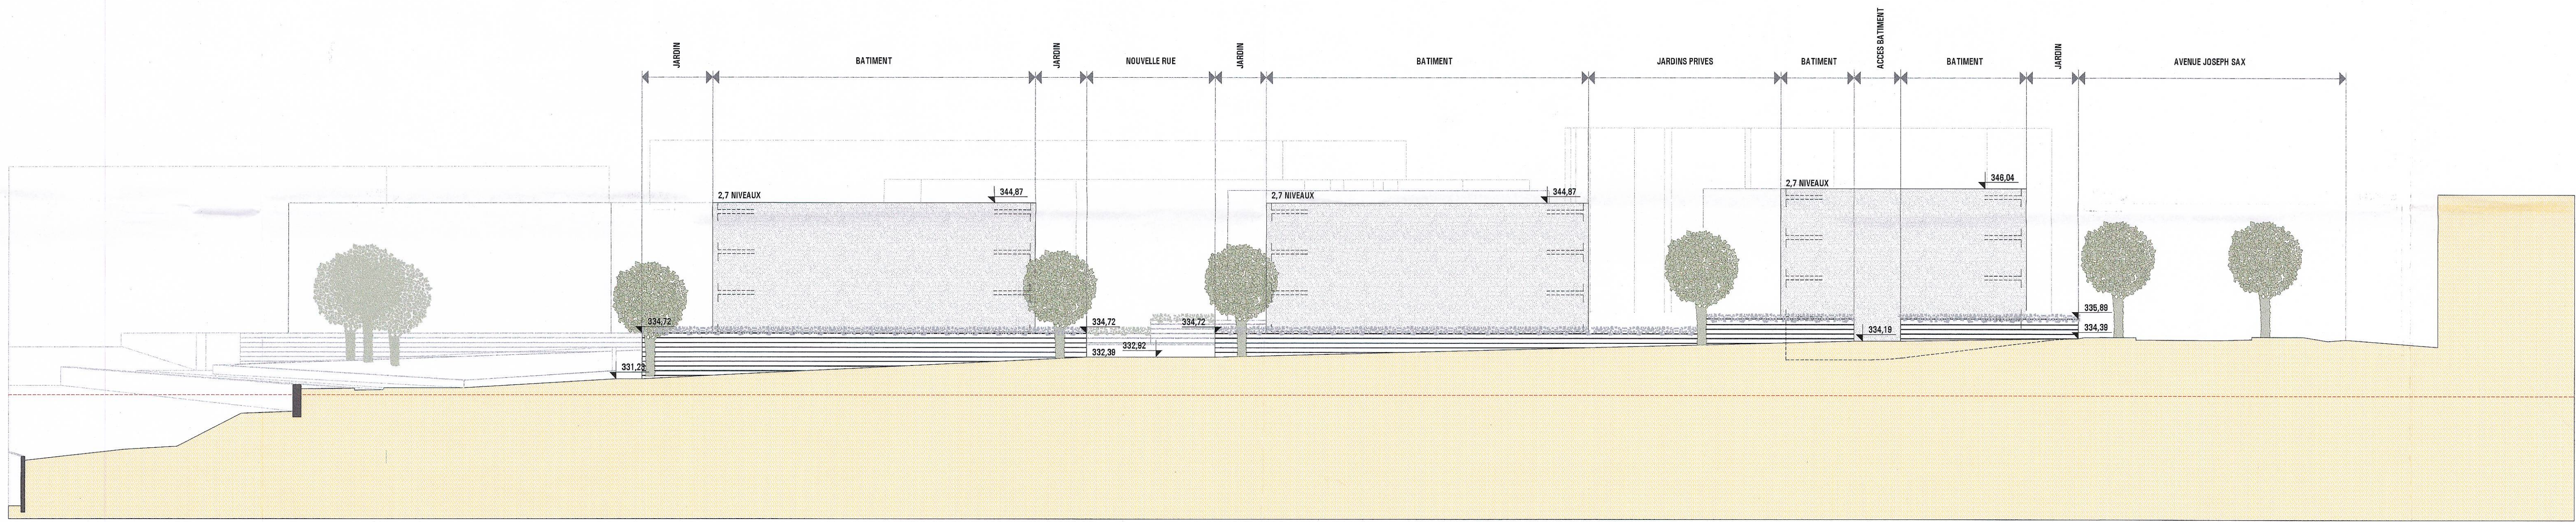

COUPE 2-2

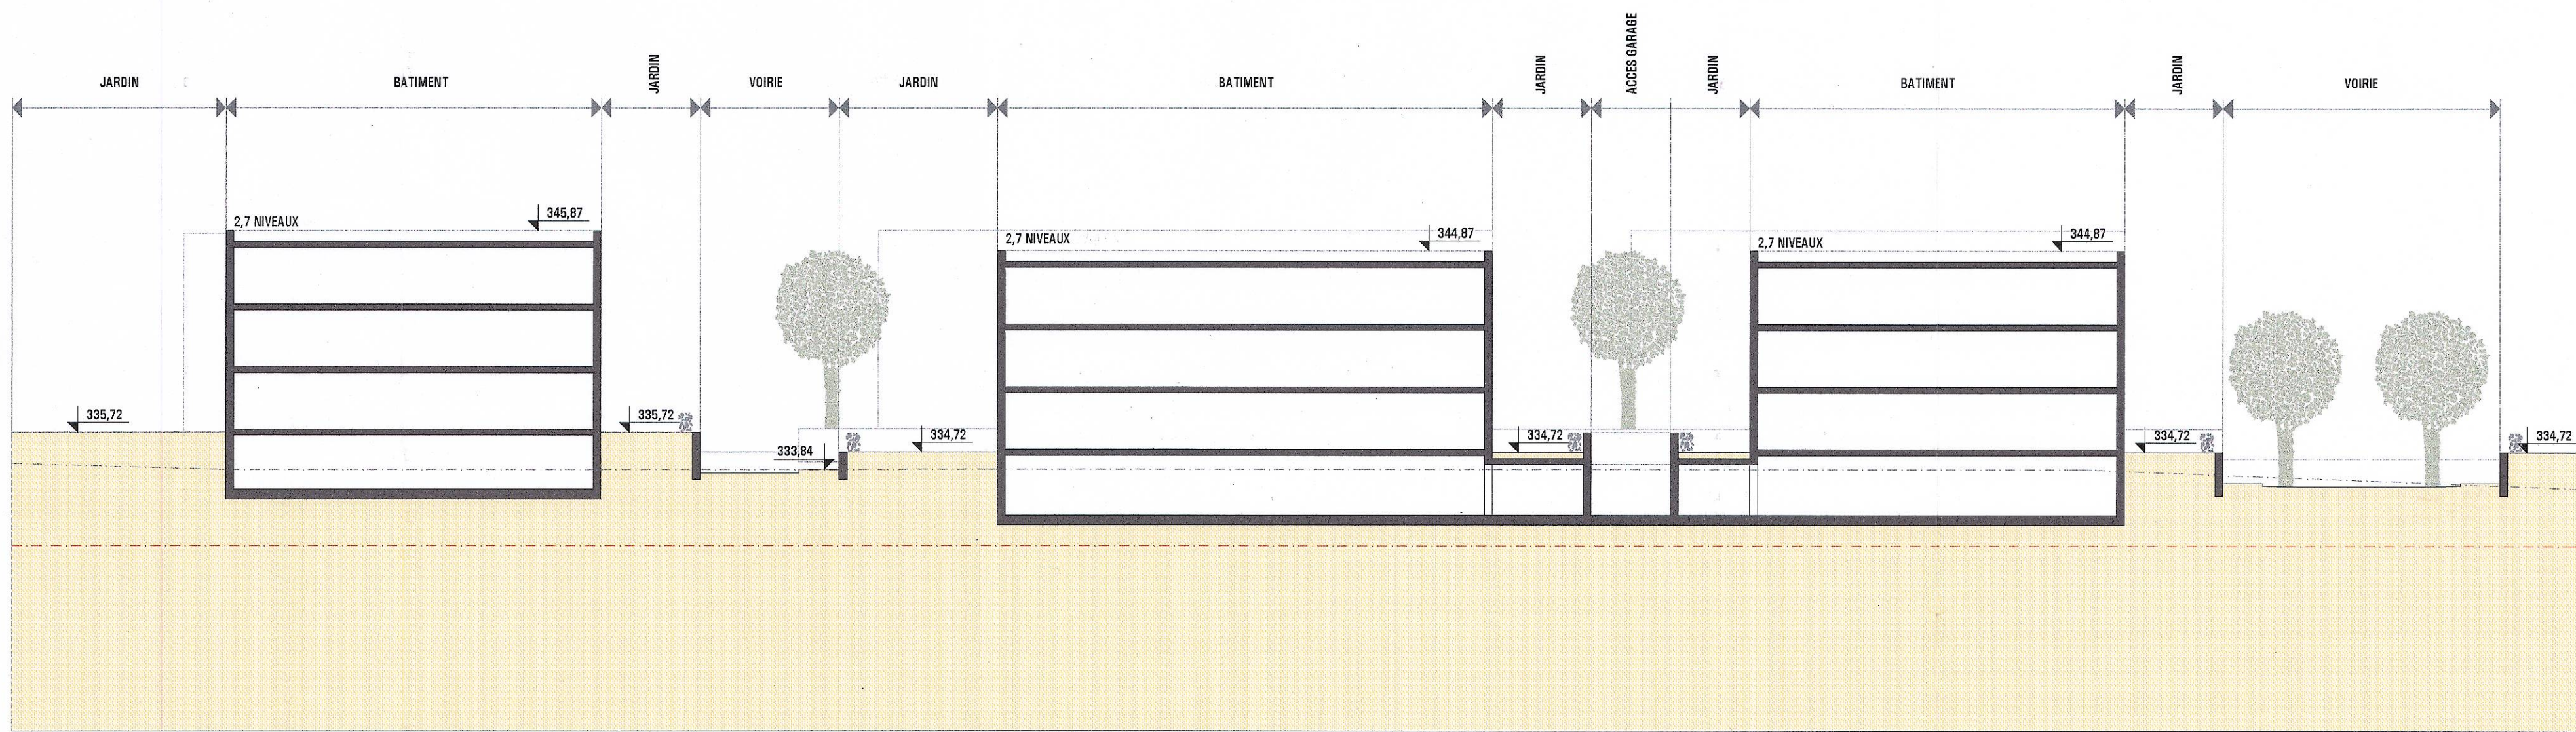

COUPE 3-3

SDL

ENSEMBLE RESIDENTIEL AVENUE JOSEPH SAX - RUE DE L'AVENIR

appartient à l'approbation provisoire
du conseil communal du
24 octobre 2005
référence n° 82a/1/2005

Référence: 15034-26c
Le présent document appartient
à ma décision de ce jour.
Luxembourg, le 27.03.06
Le Ministre de l'Intérieur
et de l'Aménagement du Territoire,

Jean-Marie HALSDORF

VILLE DE LUXEMBOURG
23 DEC. 2004
URBANISME-FOR

MAITRE D'OUVRAGE

ASSOCIATION DES
SŒURS DOMINICAINES
p.a.
ARCHEVECHE DE LUXEMBOURG
B.P. 419
L-2014 LUXEMBOURG

ASSOCIATION MOMENTANEE DES ARCHITECTES

JEAN PETIT
ARCHITECTES
PAUL FABER
ARCHITECTE D.S.A

PLAN ELABORE PAR

JEAN PETIT
ARCHITECTES

CONTENU

COUPES 1-1, 2-2, 3-3

PLAN D'AMENAGEMENT PARTICULIER

ECHELLE 1/250 DATE 24/09/2004

NUMERATION PAP 2/2

PHASE PLAN