ECHELLE: 1/200

COUPE 1

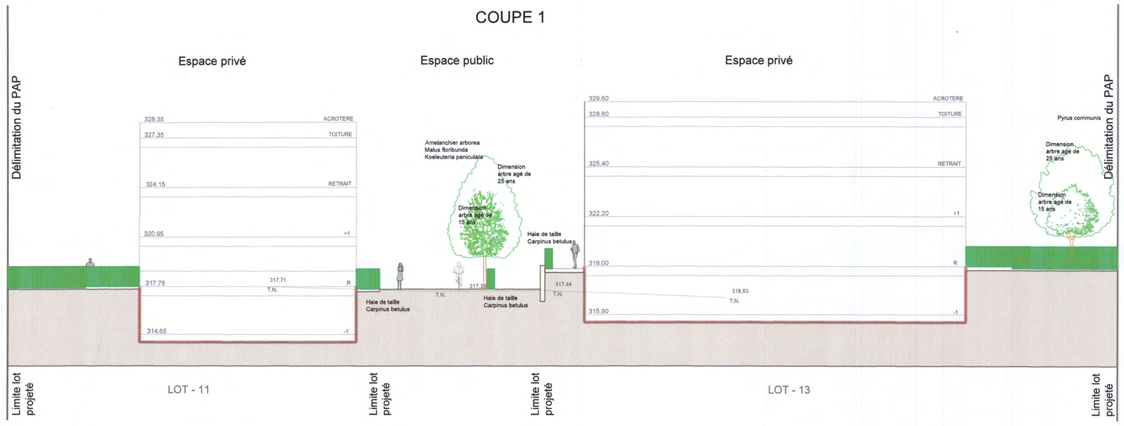

ECHELLE: 1/250

LEGENDE

- Pelouse / vivaces dans espace privé
- Prairie à fleurs dans espace public
- Végétation extensive sur toiture
- Surface pavée
- Bassin de rétention
- Terrasses jardin
- Terrasses toiture
- Toitures non végétalisée
- Muret
- Limite surface accès pompier
- Limite surface PAP
- Limite surface publique
- Arbre existant à conserver
- Arbres fruitiers hautes tiges dans espace privé (poirier, pommier, cerisier)
- Arbres hautes tiges dans espace public (Pyrus caucasica, Pyrus canescens)
- Haie libre dans espace public
- Haie de taille dans espaces public et privé
- Banc dans espace privé

VILLE DE LUXEMBOURG
21 JAN. 2015
URBANISME-PDB

appartient à la délibération
du conseil communal
du 9 février 2015
référence n° 82A/2013/12

Projet

Limpertsberg - Vivre sans voiture

Maître d'ouvrage

Tracol Immobilier S.A.

Plan

PAP "Le verger d'Ermesinde" à Limpertsberg
Conseil paysager

Ind.:	Date:	Modification
A		
B		
C		
D		

INGENIEURBÜRO FÜR LANDSCHAFTSPLANUNG
CARLO MERSCH Ingénieur-conseil
41, RUE DE L'ESPERANCE L-5659 ITZIG TEL 360038-1 office@carlo-mersch.lu

ECHELLE: 1/250, 1/200
DATE: 04.06.2013
NR- PLAN : CM_PAP_CP_01
Etablie par: PG
Vérifié par: CM
Validé par: CM
Statut: PAP
Domaine: ALE