COUPE AA' 1/500
coupe générale indicative

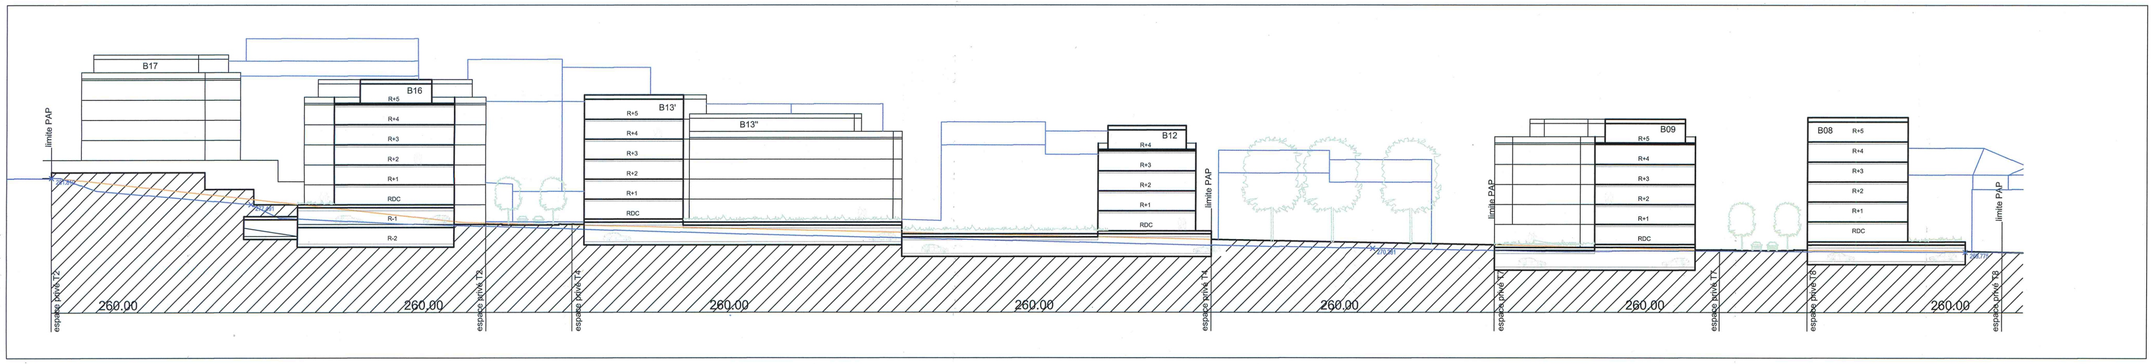

COUPE CC' 1/500
coupe générale indicative

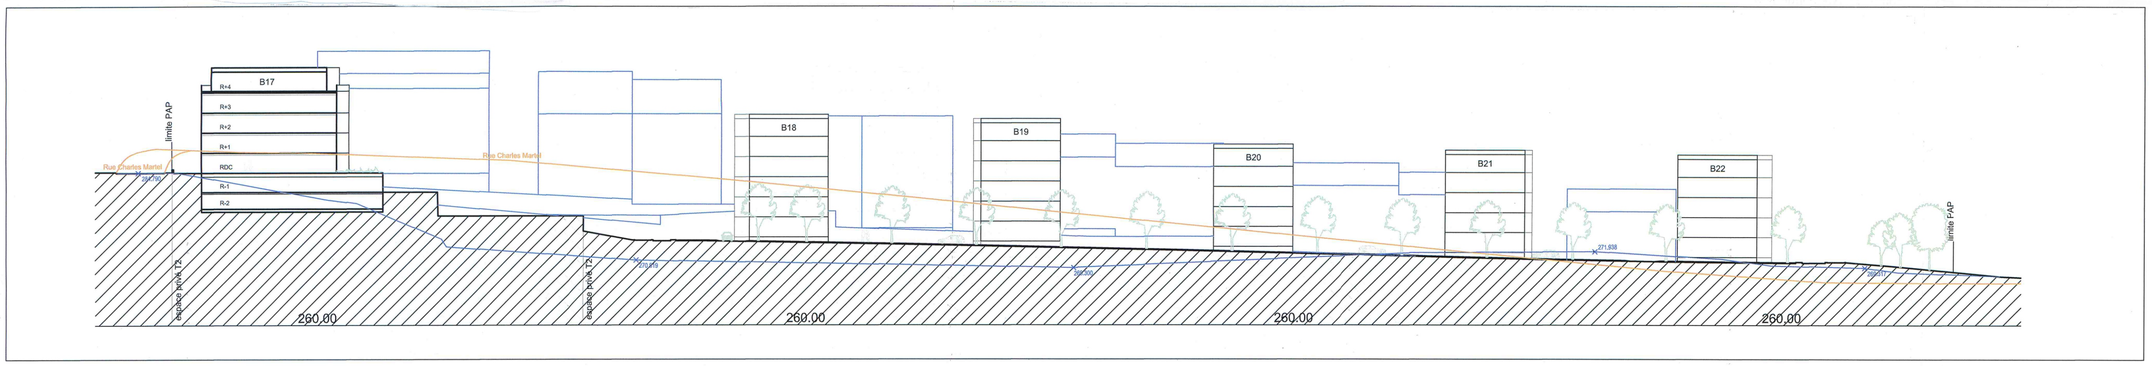

LEGENDE DES COUPES INDICATIVES

- Profil voirie existante
- Niveau terrain et bâtisse existants suivant levé topographique

appartient à l'approbation définitive
du conseil communal
du 16 décembre 2011
référence n° 82a/2007/4

LES COTES ENTRE PARENTHESES SONT INDICATIVES

CHAQUE NOUVELLE VERSION OU REVISION DE CE PLAN (NOUVEL INDICE) ANNULE ET REMPLACE TOUS LES PLANS PRECEDENTS. CE PLAN RESTE LA PROPRIETE DE L'ARCHITECTE ET NE PEUT ETRE TRANSMIS A UN TIERS SANS L'AUTORISATION DE L'AUTEUR. L'ENTREPRENEUR CHARGE DE L'EXECUTION DES TRAVAUX EST TENU DE CONTROLER TOUTES LES COTES ET VERIFIER TOUTES LES MESURES SUR CHANTIER AVANT EXECUTION DES TRAVAUX. IL DEVRA SIGNALER SANS DELAI A L'ARCHITECTE TOUTE DIFFERENCE CONSTATEE, MEME SI CETTE DERNIERE NE SERAIT QUE MINEURE. IL EST STRICTEMENT INTERDIT DE MESURER UN DESSIN NON COTE EN VUE D'UNE EXECUTION PREMATUREE SANS CONSULTER L'ARCHITECTE. LE NON RESPECT DE CETTE NOTE ENTRAINE L'ENTIERE ET L'EXCLUSIVE RESPONSABILITE DE L'EXECUTANT.

MODIFICATIONS

ind.	date	modifications
m		
l		
k		
j		
i		
h		
g		
f		
e		
d		
c		
b		
a		

MAITRE DE L'OUVRAGE

COTP
2 rue Marie Curie
L-8049 Luxembourg

PROJET

JARDINS DE LUXEMBOURG
PAP

OBJET

PAP - Partie Graphique
Coupes indicatives

stade :	PAP
réf. :	JLXBG 0632
architectes :	NST - WMW - DPR - ADH
nom du fichier :	

DATE 05.12.2011 — ECHELLE 1:500

PLAN N° PAP 02

STEINMETZDEMEYER
architectes urbanistes
8, rue malakoff L-2114 luxembourg tél (+352) 420 912 fax (+352) 422 802 e-mail stdm@stdm.lu www.stdm.lu nr. cal ap/10260 nr. tél. 10000817/5 & 10000817/6