


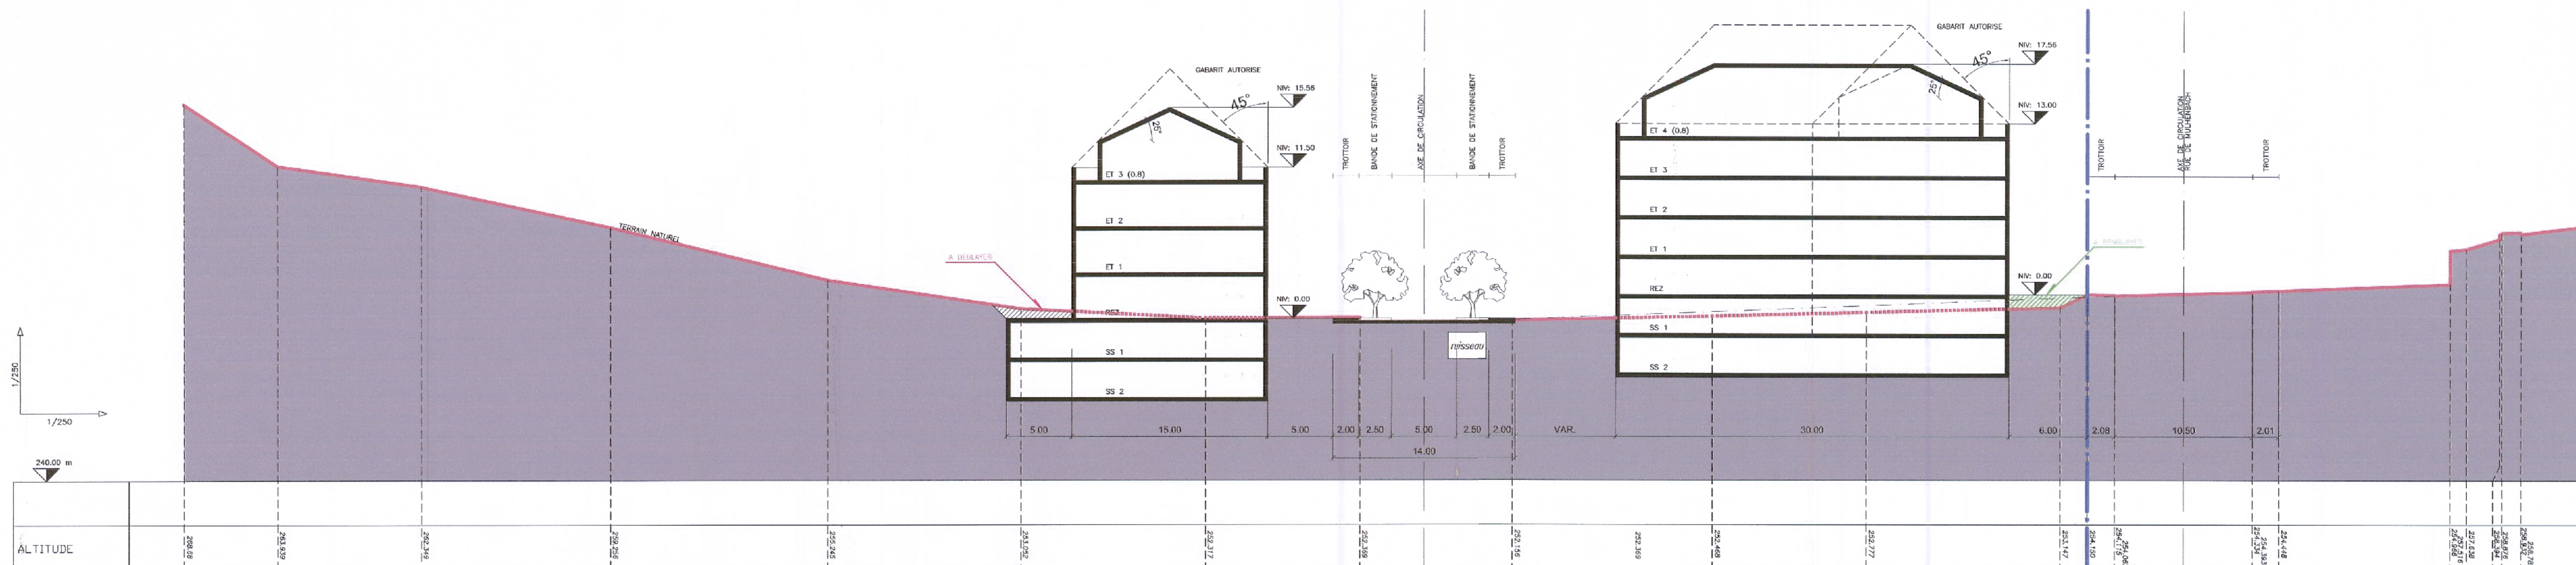

COUPE SITUATION PROJETEE (COUPE A.A.)

