




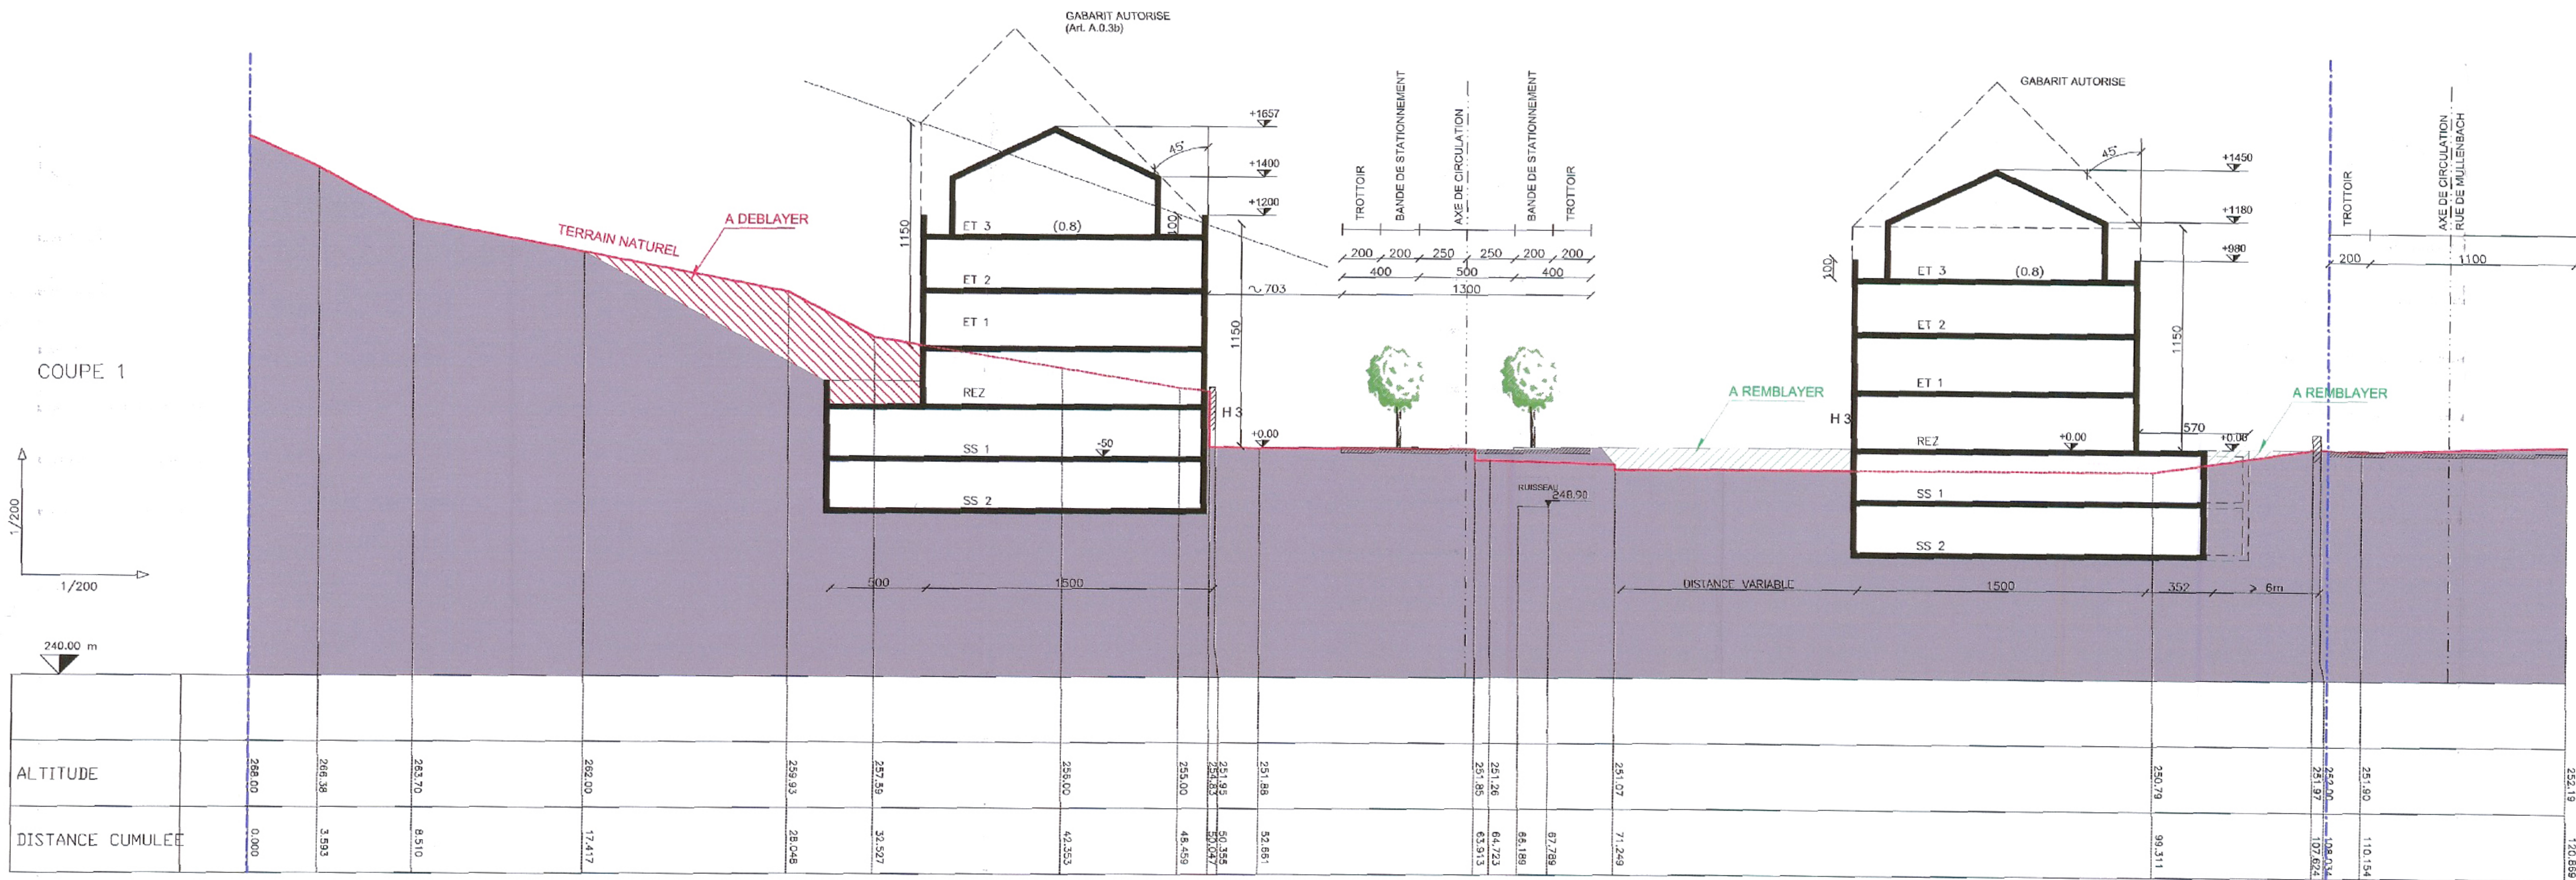

Coupe Situation projetée (Coupe B-B)

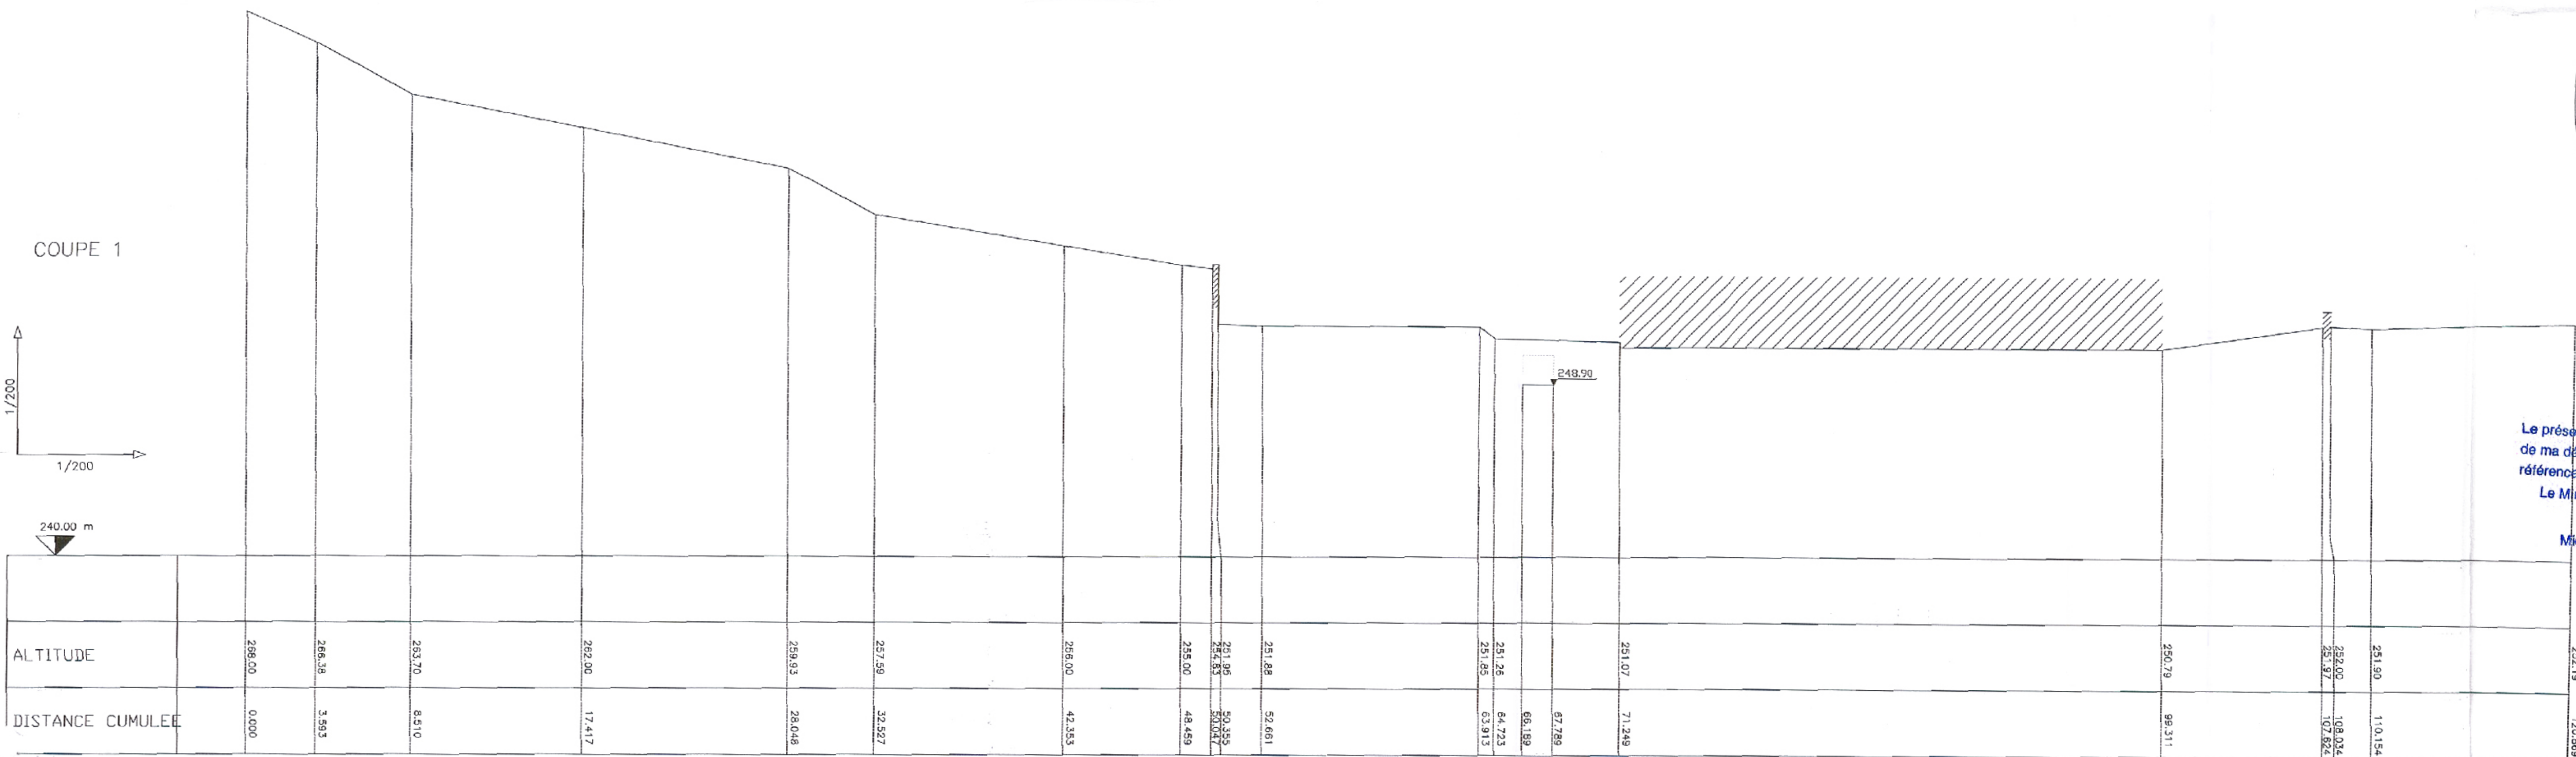

Levé Topographique actuel
(Kneip & Associés)

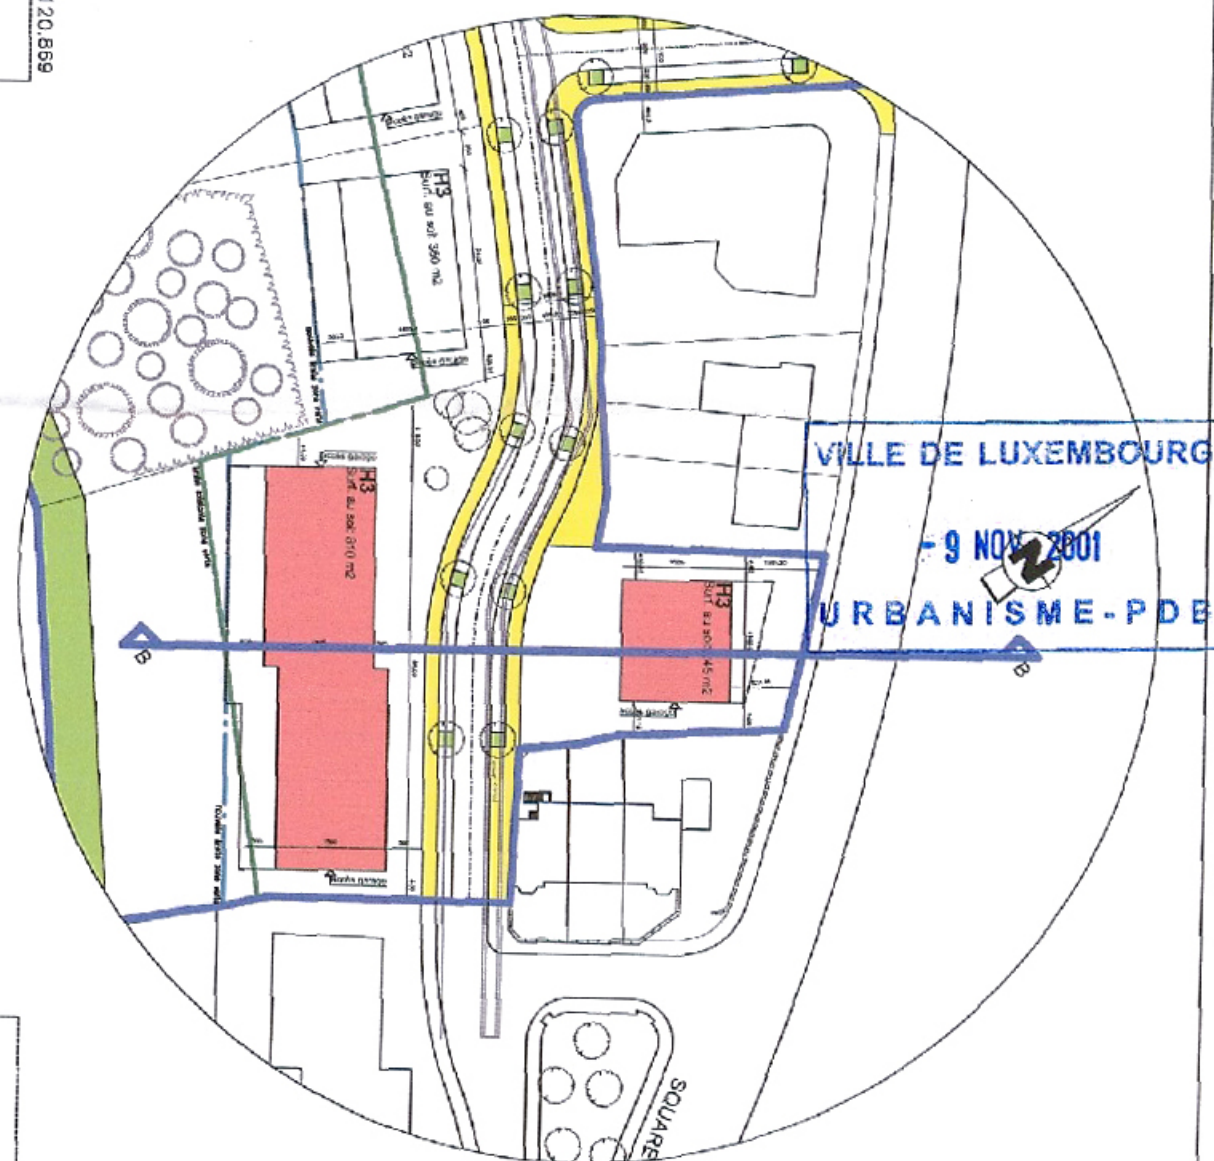

Le présent document fait l'objet
de ma décision du 15.04.04
réf. 13845-26 C
Le Ministre de l'Intérieur
Michel WOLTER

appartient à l'approbation provisoire
du conseil communal
du 7 juillet 2003
réf. n° 82a/2/96

appartient à l'approbation définitive
du conseil communal du
17 novembre 2003
réf. n° 82a/2/96

DIRECTEUR		PLAN N°	
LOTISSEMENT A MULLENBACH		003 - A	
PLAN	COUPE B-B (projet de P.A.P.)	DATE	24 OCT 01
COUPE		ÉCHELLE	1 : 200
DRESSÉ PAR	GUBBINI & LINSTER Architectes		
MATRICE DE L'OUVRAGE		SIGNATURES POUR ACCORD	
CLOVIS BOY			
NÉVIS BERNARD			
SA. REINHARDT			
T. REINHARDT			
Paul Muller Atelier d'architecture srl 1, MONTEE DE CLANKIN L 1343 LUXEMBOURG TEL. 46 05 37 - FAX 47 18 60		GUBBINI & LINSTER architectes 14, RUE BOUDRY-SOLFF L 2557 LUXEMBOURG TEL. 40 51 35 - FAX 40 51 38	