BEST G.O. s.¨ r.l.
2, rue des Sapins
L-2513 Senningerberg

Commune de LUXEMBOURG **Section: A de HAMM**

Lev®par: FWe Echelle: 1/500
Dessin®par: EPi Lieu et date: Senningerberg, le 14.1.2020 NÀprojet: 169034
L'ing®nieur: WEYDERT Frank, g®om¨tre officiel Signature :

REMARQUE:

Les contenances r®elles des parcelles diff¨rent des contenances cadastrales.

La contenance pour le PAP a ®t®d®termin®e sur base des limites r®elles r®tablies ¨ l'aide des donn®es des mesurages ant®rieurs existants.

L®gende:

PERIMETRE PAP

LIMITE CADASTRALE EXISTANTE

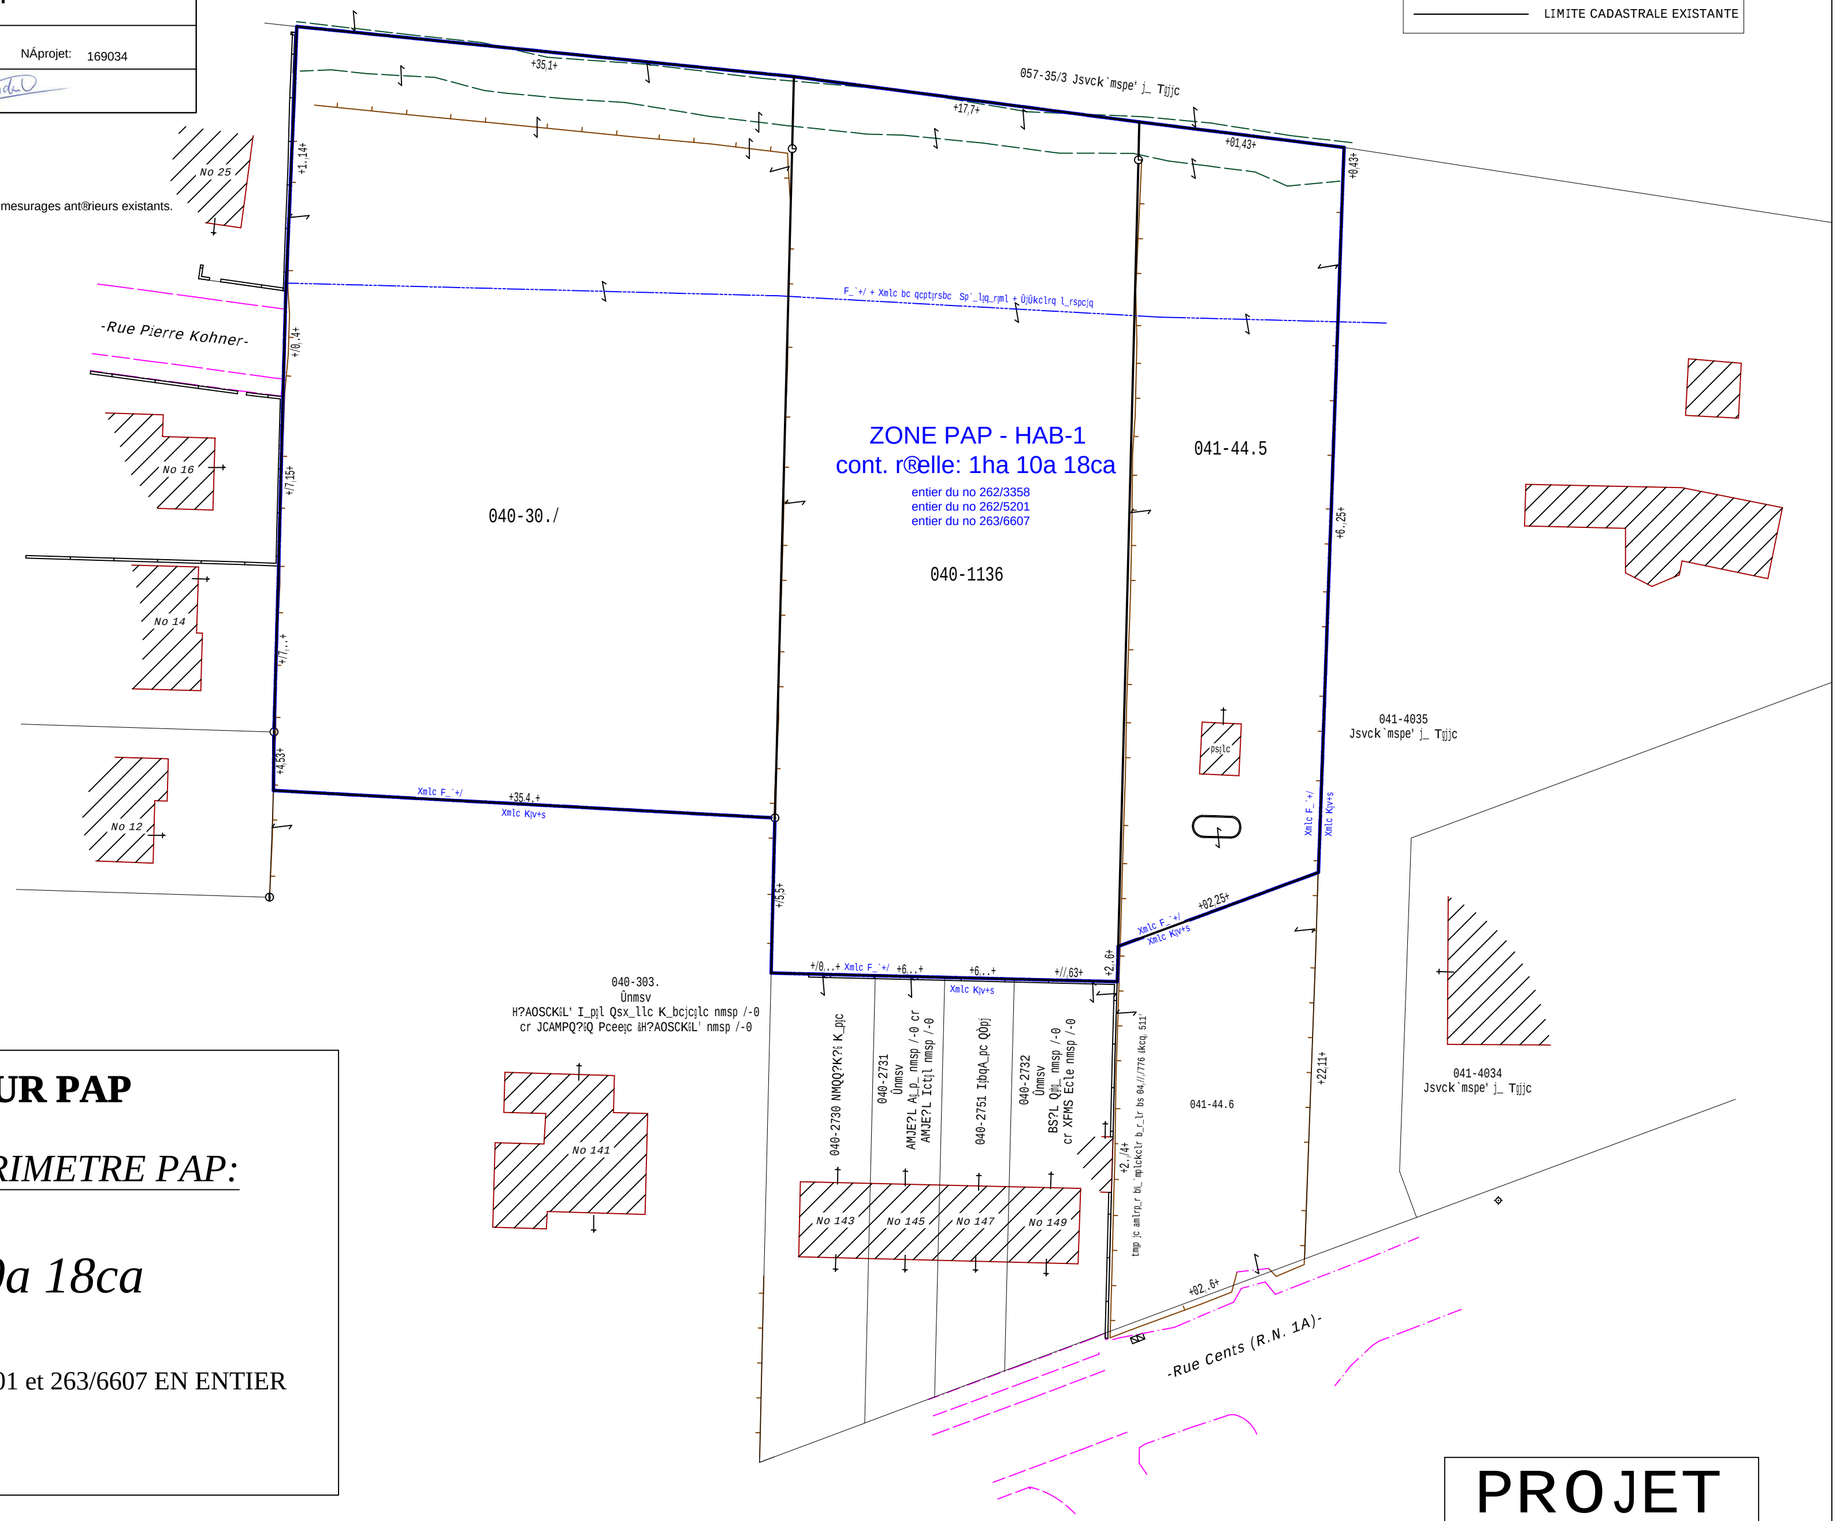

PERIMETRE POUR PAP

CONTENANCE POUR PERIMETRE PAP:

TOTAL 01ha 10a 18ca

PARCELLES NOS 262/3358, 262/5201 et 263/6607 EN ENTIER

PROJET

LE PRESENT PLAN NE VAUT PAS PLAN A L'ACTE.
DES RECTIFICATIONS SONT ENCORE POSSIBLES.