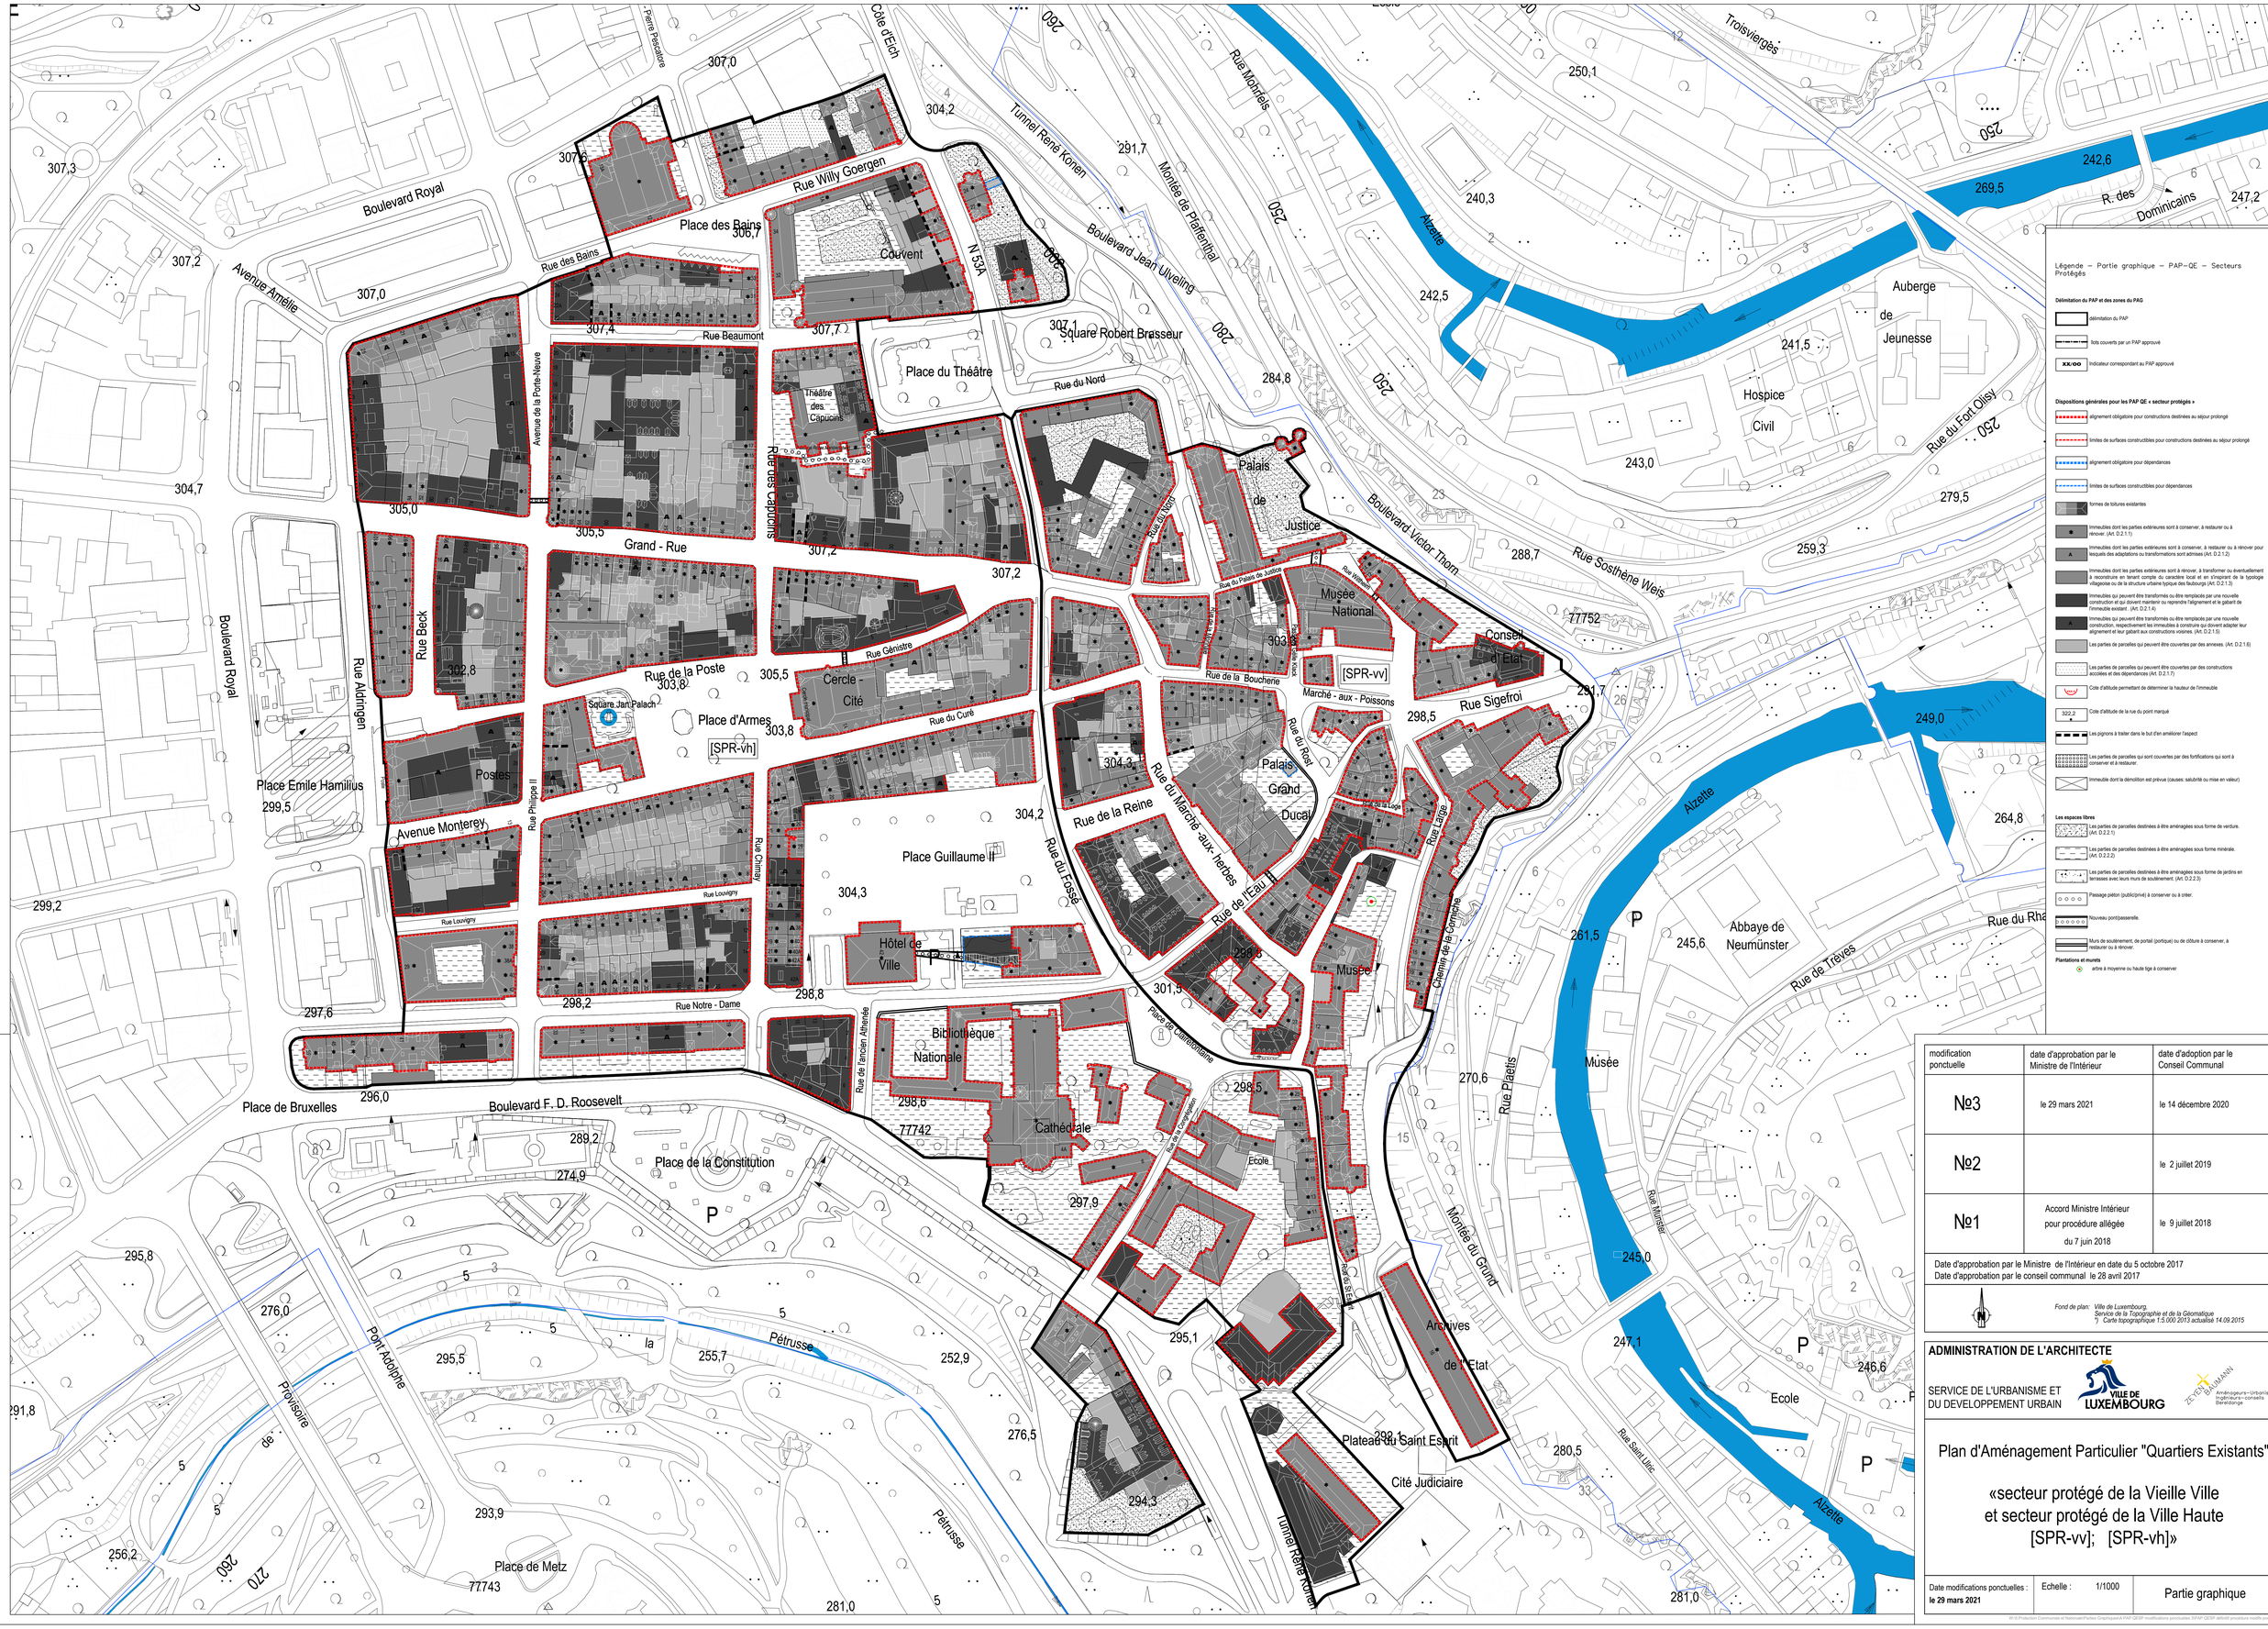


| modification ponctuelle | date d'approbation par le Ministre de l'Intérieur | date d'adoption par le Conseil Communal |
|---|---|---|
| №3 | le 29 mars 2021 | le 14 décembre 2020 |
| №2 | | le 2 juillet 2019 |
| №1 | Accord Ministre Intérieur pour procédure allégée du 7 juin 2018 | le 9 juillet 2018 |

Date d'approbation par le Ministre de l'Intérieur en date du 5 octobre 2017
Date d'approbation par le conseil communal le 28 avril 2017

Fond de plan: *Ville de Luxembourg, Service de la Topographie et de la Géomatique, Carte topographique 1:5.000 2013 actualisé 14.09.2015*

**ADMINISTRATION DE L'ARCHITECTE**

SERVICE DE L'URBANISME ET DU DEVELOPPEMENT URBAIN

VILLE DE LUXEMBOURG

ZETTEL & BAUMANN Aménageurs–Urbanistes Ingénieurs–conseils Bérelzange

# Plan d'Aménagement Particulier "Quartiers Existants"

## «secteur protégé de la Vieille Ville et secteur protégé de la Ville Haute [SPR-vv]; [SPR-vh]»

Date modifications ponctuelles : **le 29 mars 2021**

Echelle : 1/1000

Partie graphique